


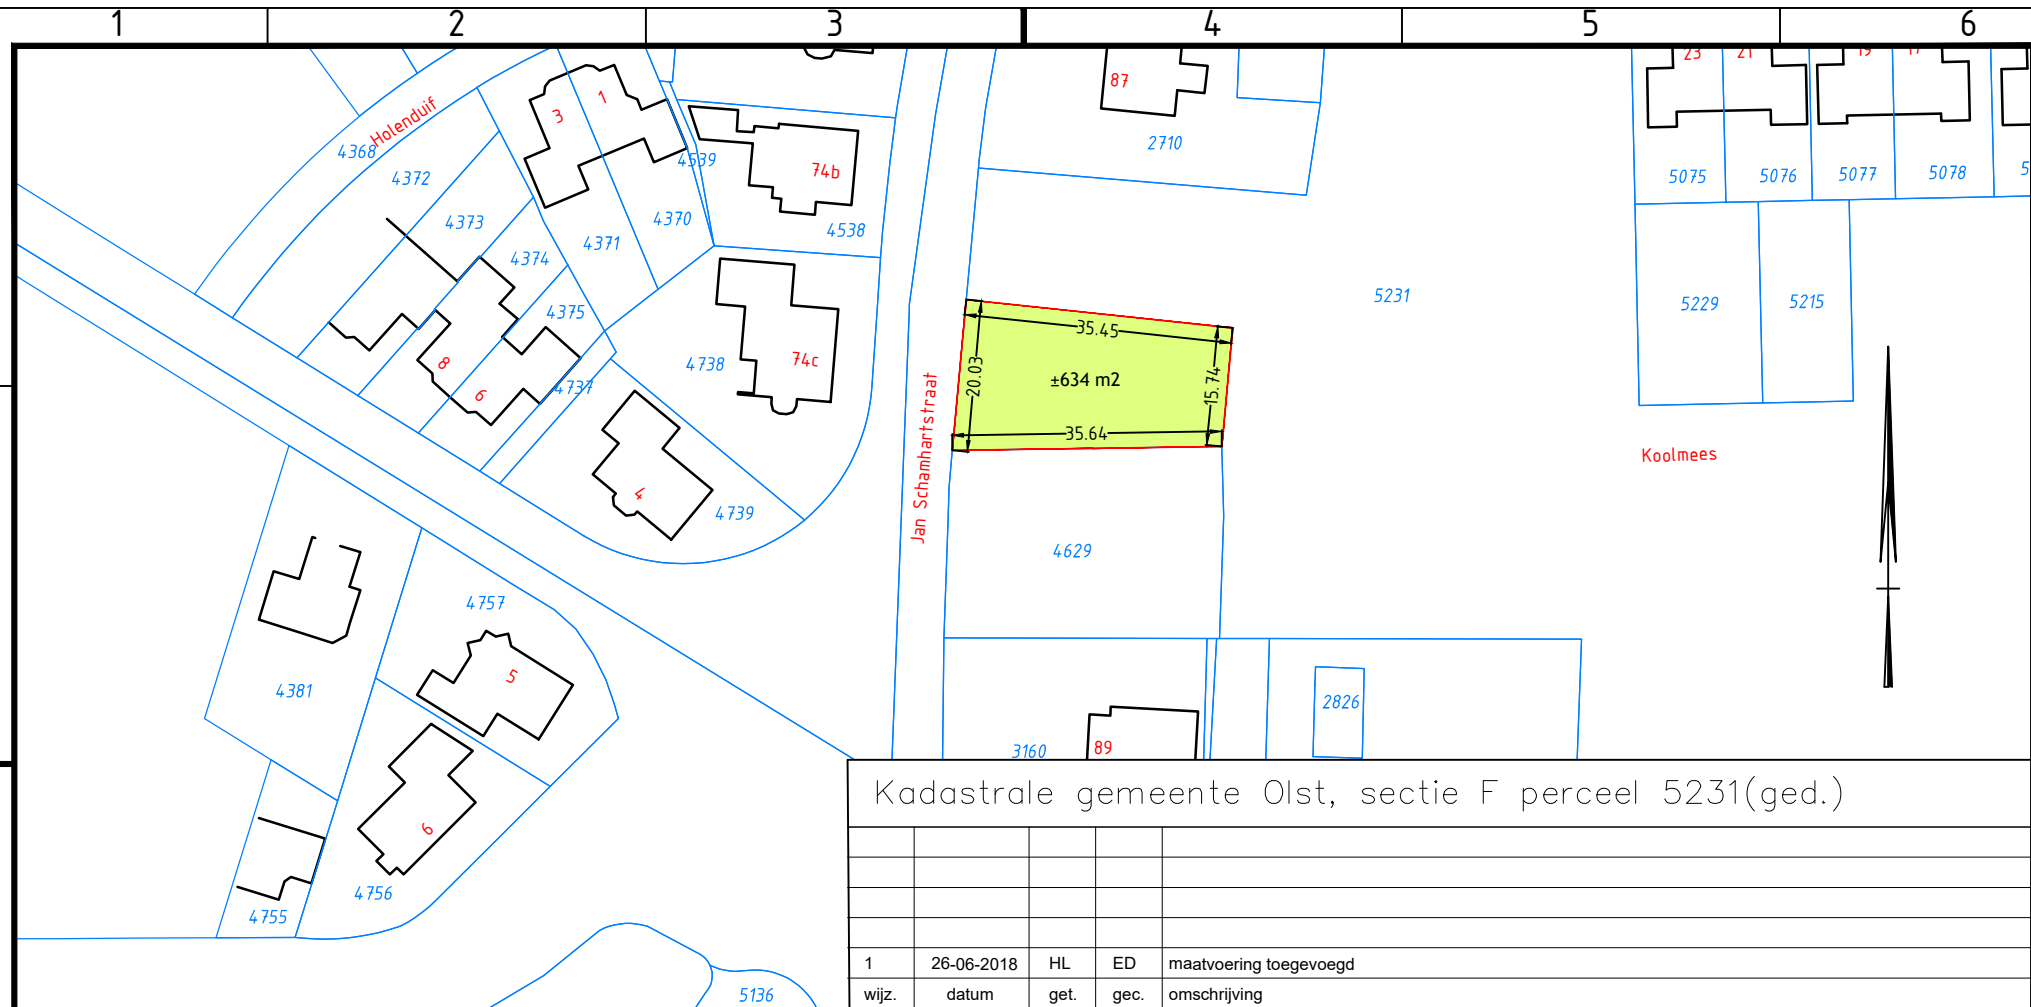

opdrachtgever :

Ruimte en Samenleving

project :

Zonnekamp-oost

onderwerp :

Grondverkoop, kavel 2

schaal : 1:1000

afmeting : A4

status :

datum : 30-mei-2018

tekeningnummer :

OW 2018-40

get. HL

opdr.

gec.

blad :



Informatievoorziening DOWR gemeenten
Functioneel beheer - Geo

Grote Kerkhof 1
Postbus 5000
7400 GC Deventer
tel. (0570) 693911
fax (0570) 693950
e-mail: gemeente@deventer.nl