


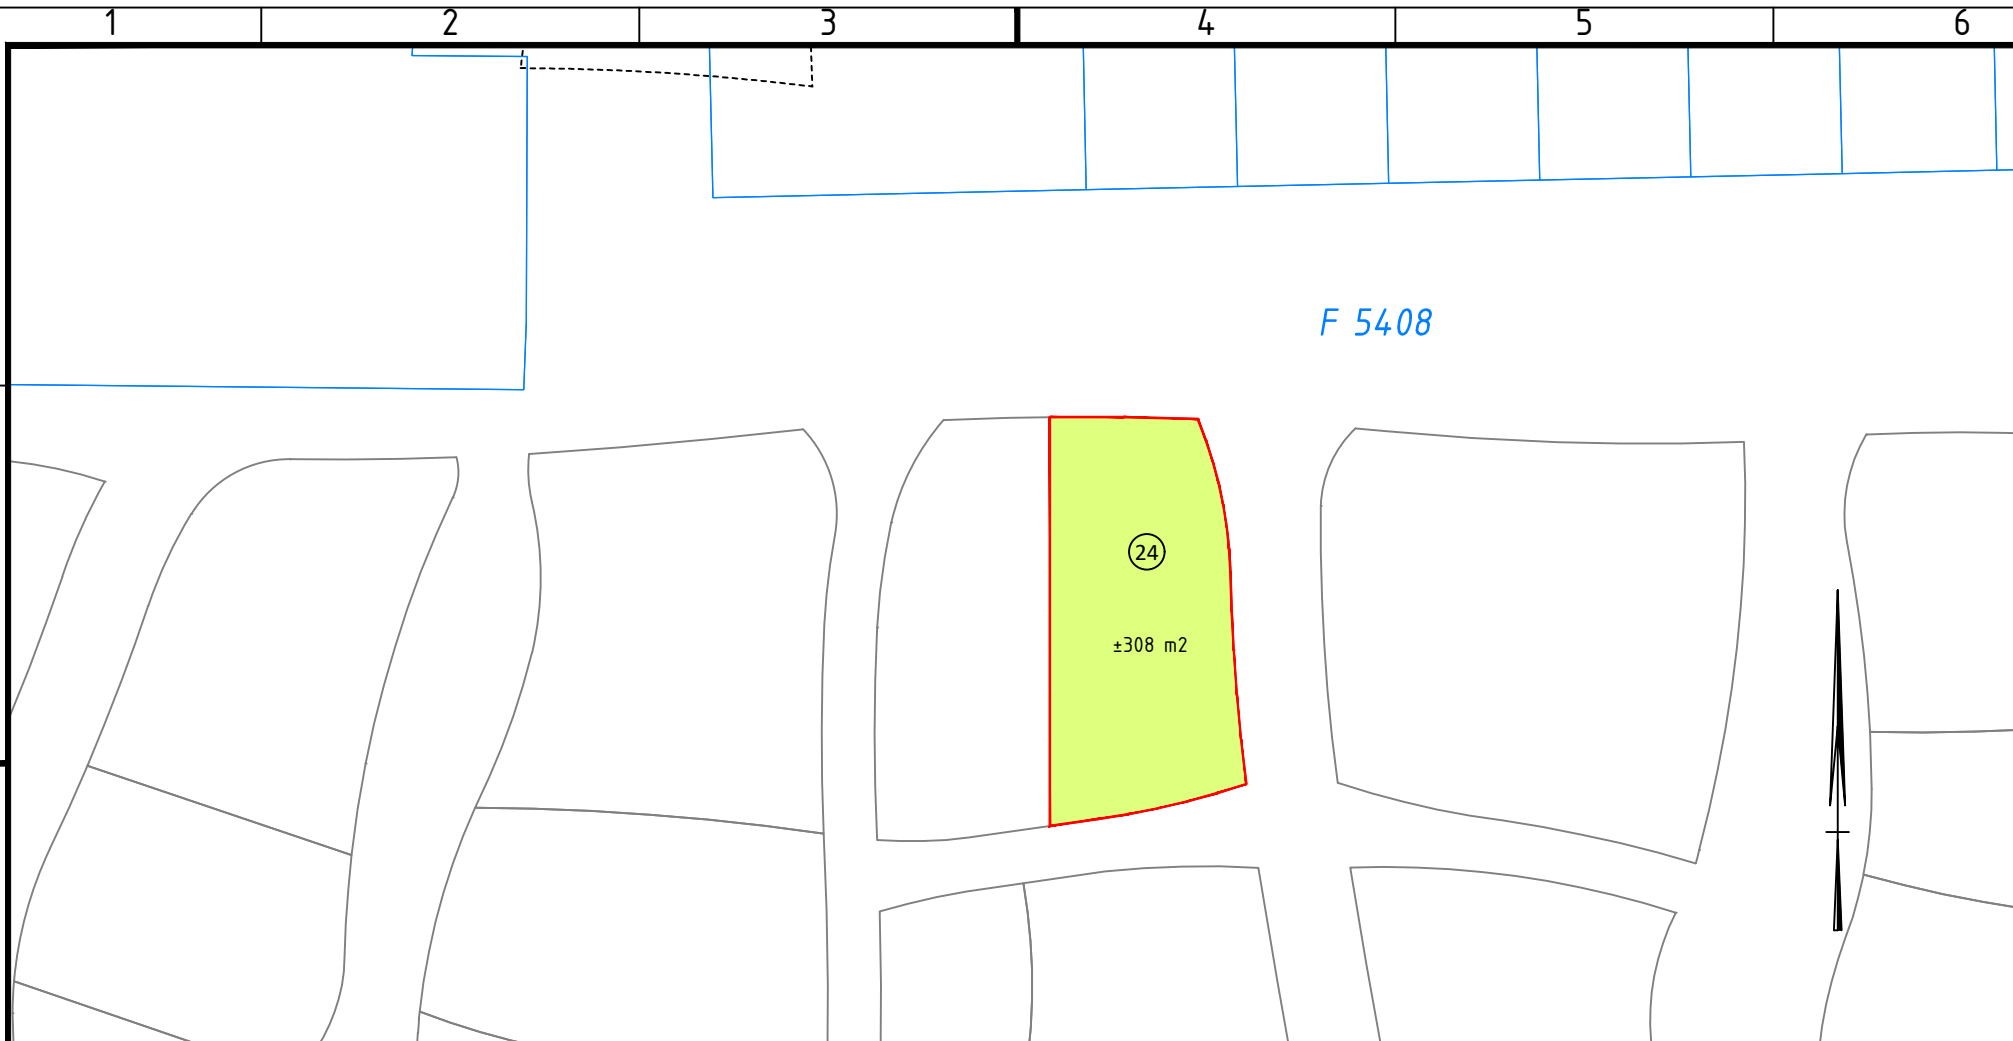

Kadastrale gemeente Olst, sectie F, perceel 5408(Ged)



1	26 juli 2021	HL	ED	tussengrens 24-25 gewijzigd	
wijz.	datum	get.	gec.	omschrijving	
opdrachtgever :					
Projecten, Realisatie en Ontwikkeling(PRO)				schaal :	1:500
project :				afmeting : A4	get. HL
Zonnekamp-Oost, Olstergaard				status :	opdr.
onderwerp :				datum : 7 sept 2020	gec.
Grondverkoop, kavel 24				tekeningnummer :	blad :
				202009072	24 van 51
gemeente					
Olst-Wijhe					
Team Ontwikkeling, Realisatie en Gegevensbeheer GEO				Grote kerkhof 1 Postbus 5000 7400 GC Deventer tel. (0570) 693911 e-mail: gemeente@deventer.nl	