


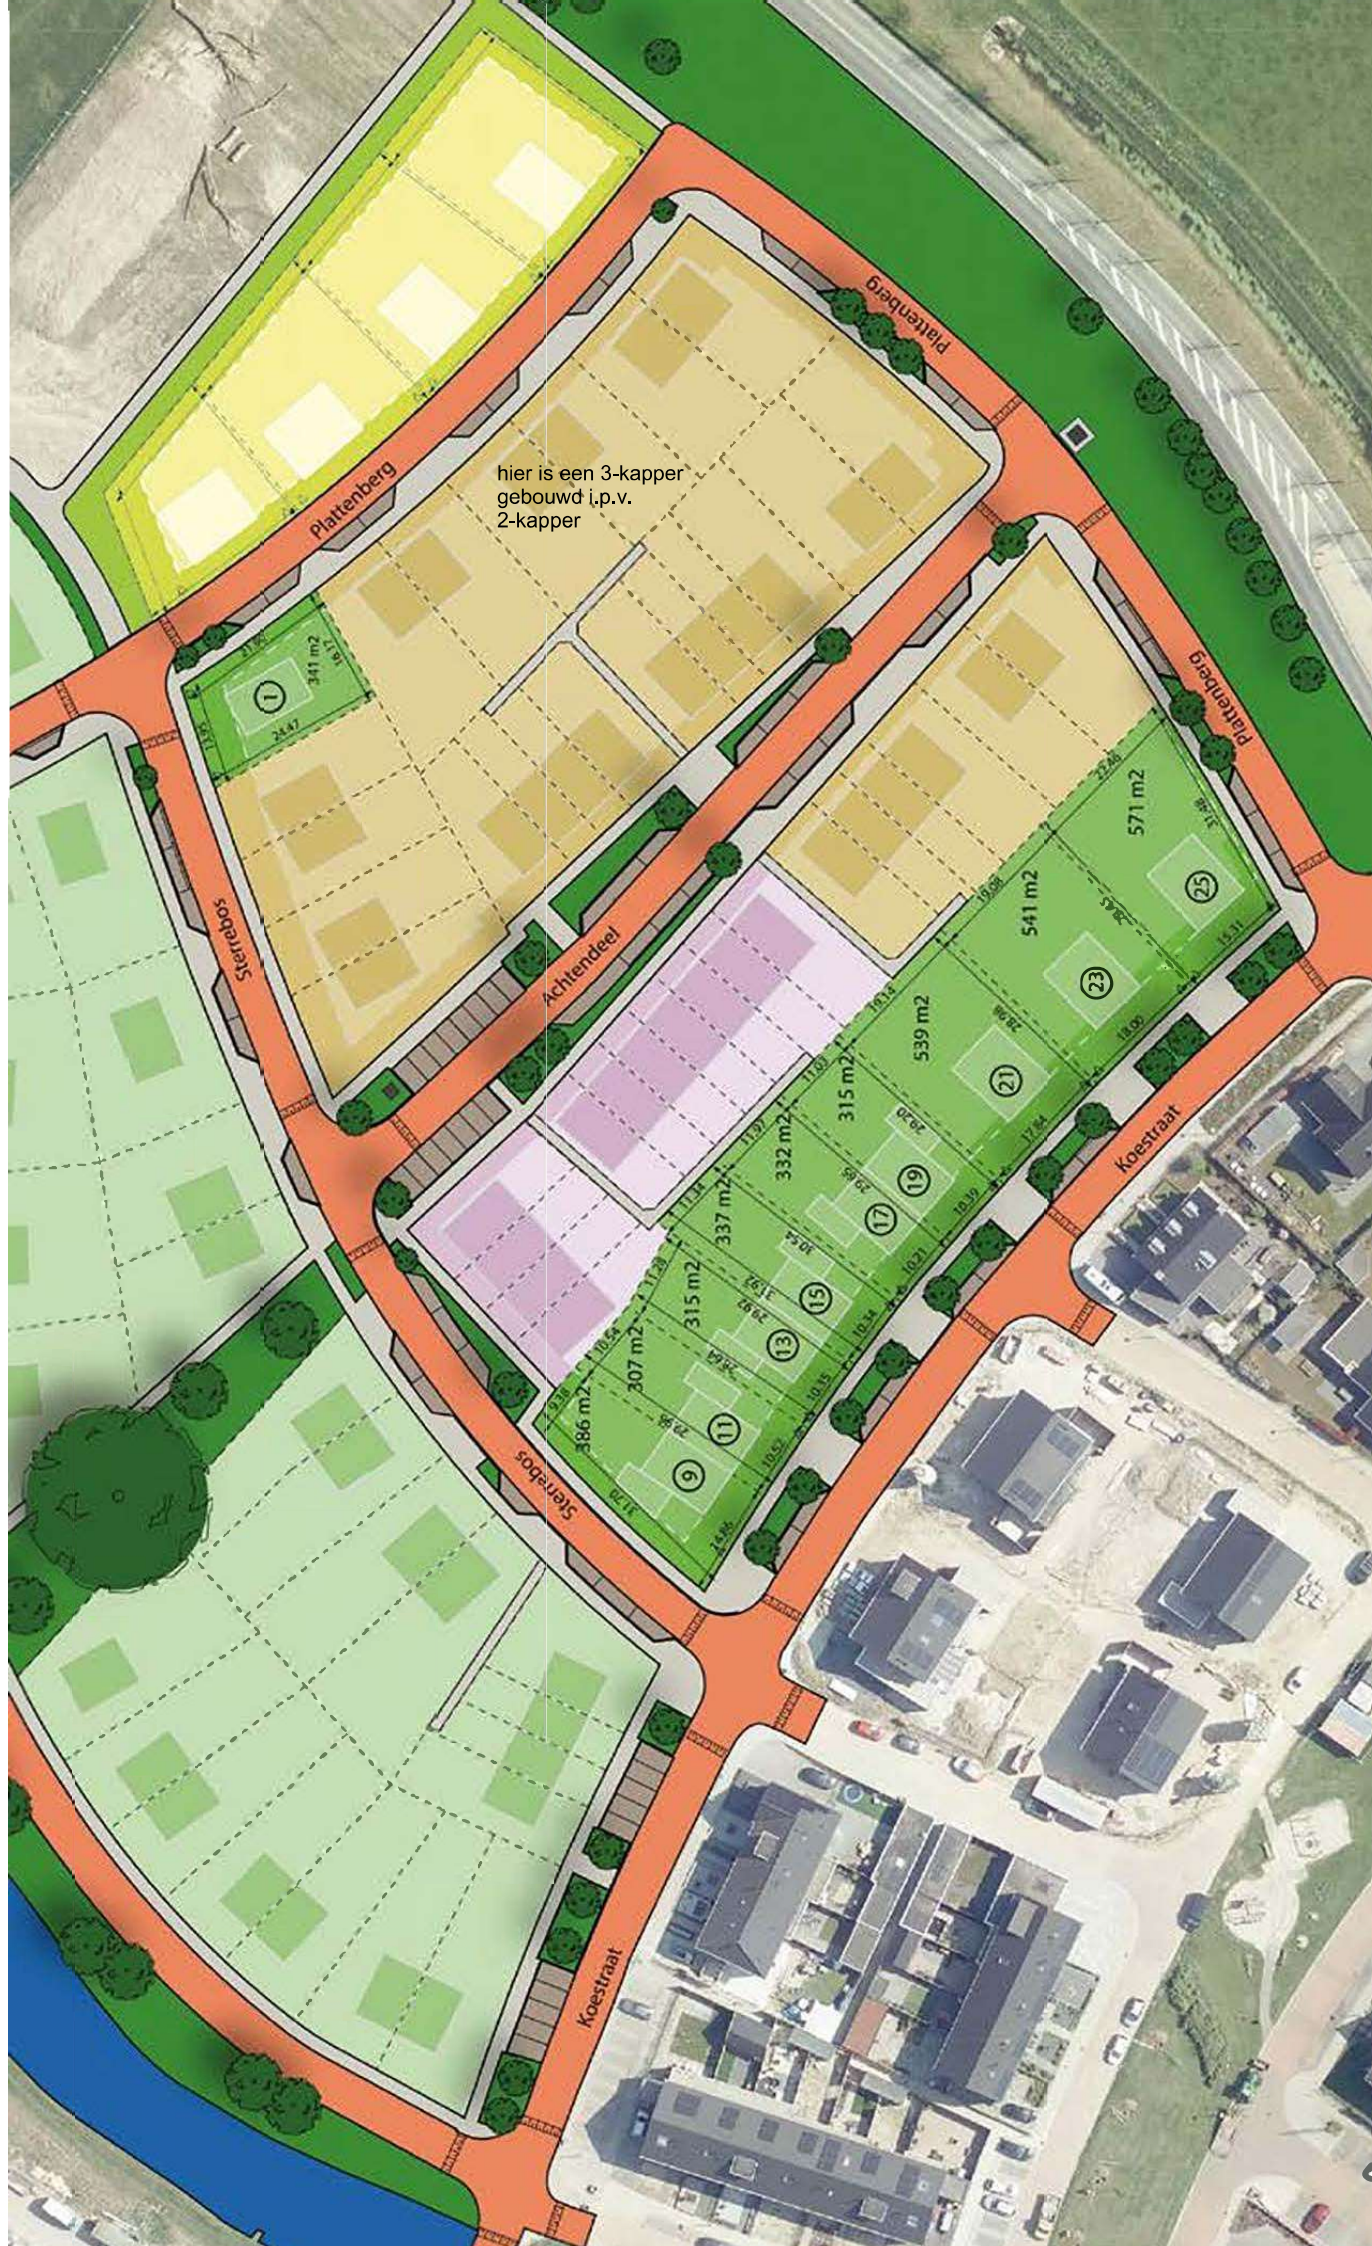

hier is een 3-kapper
gebouwd i.p.v.
2-kapper