


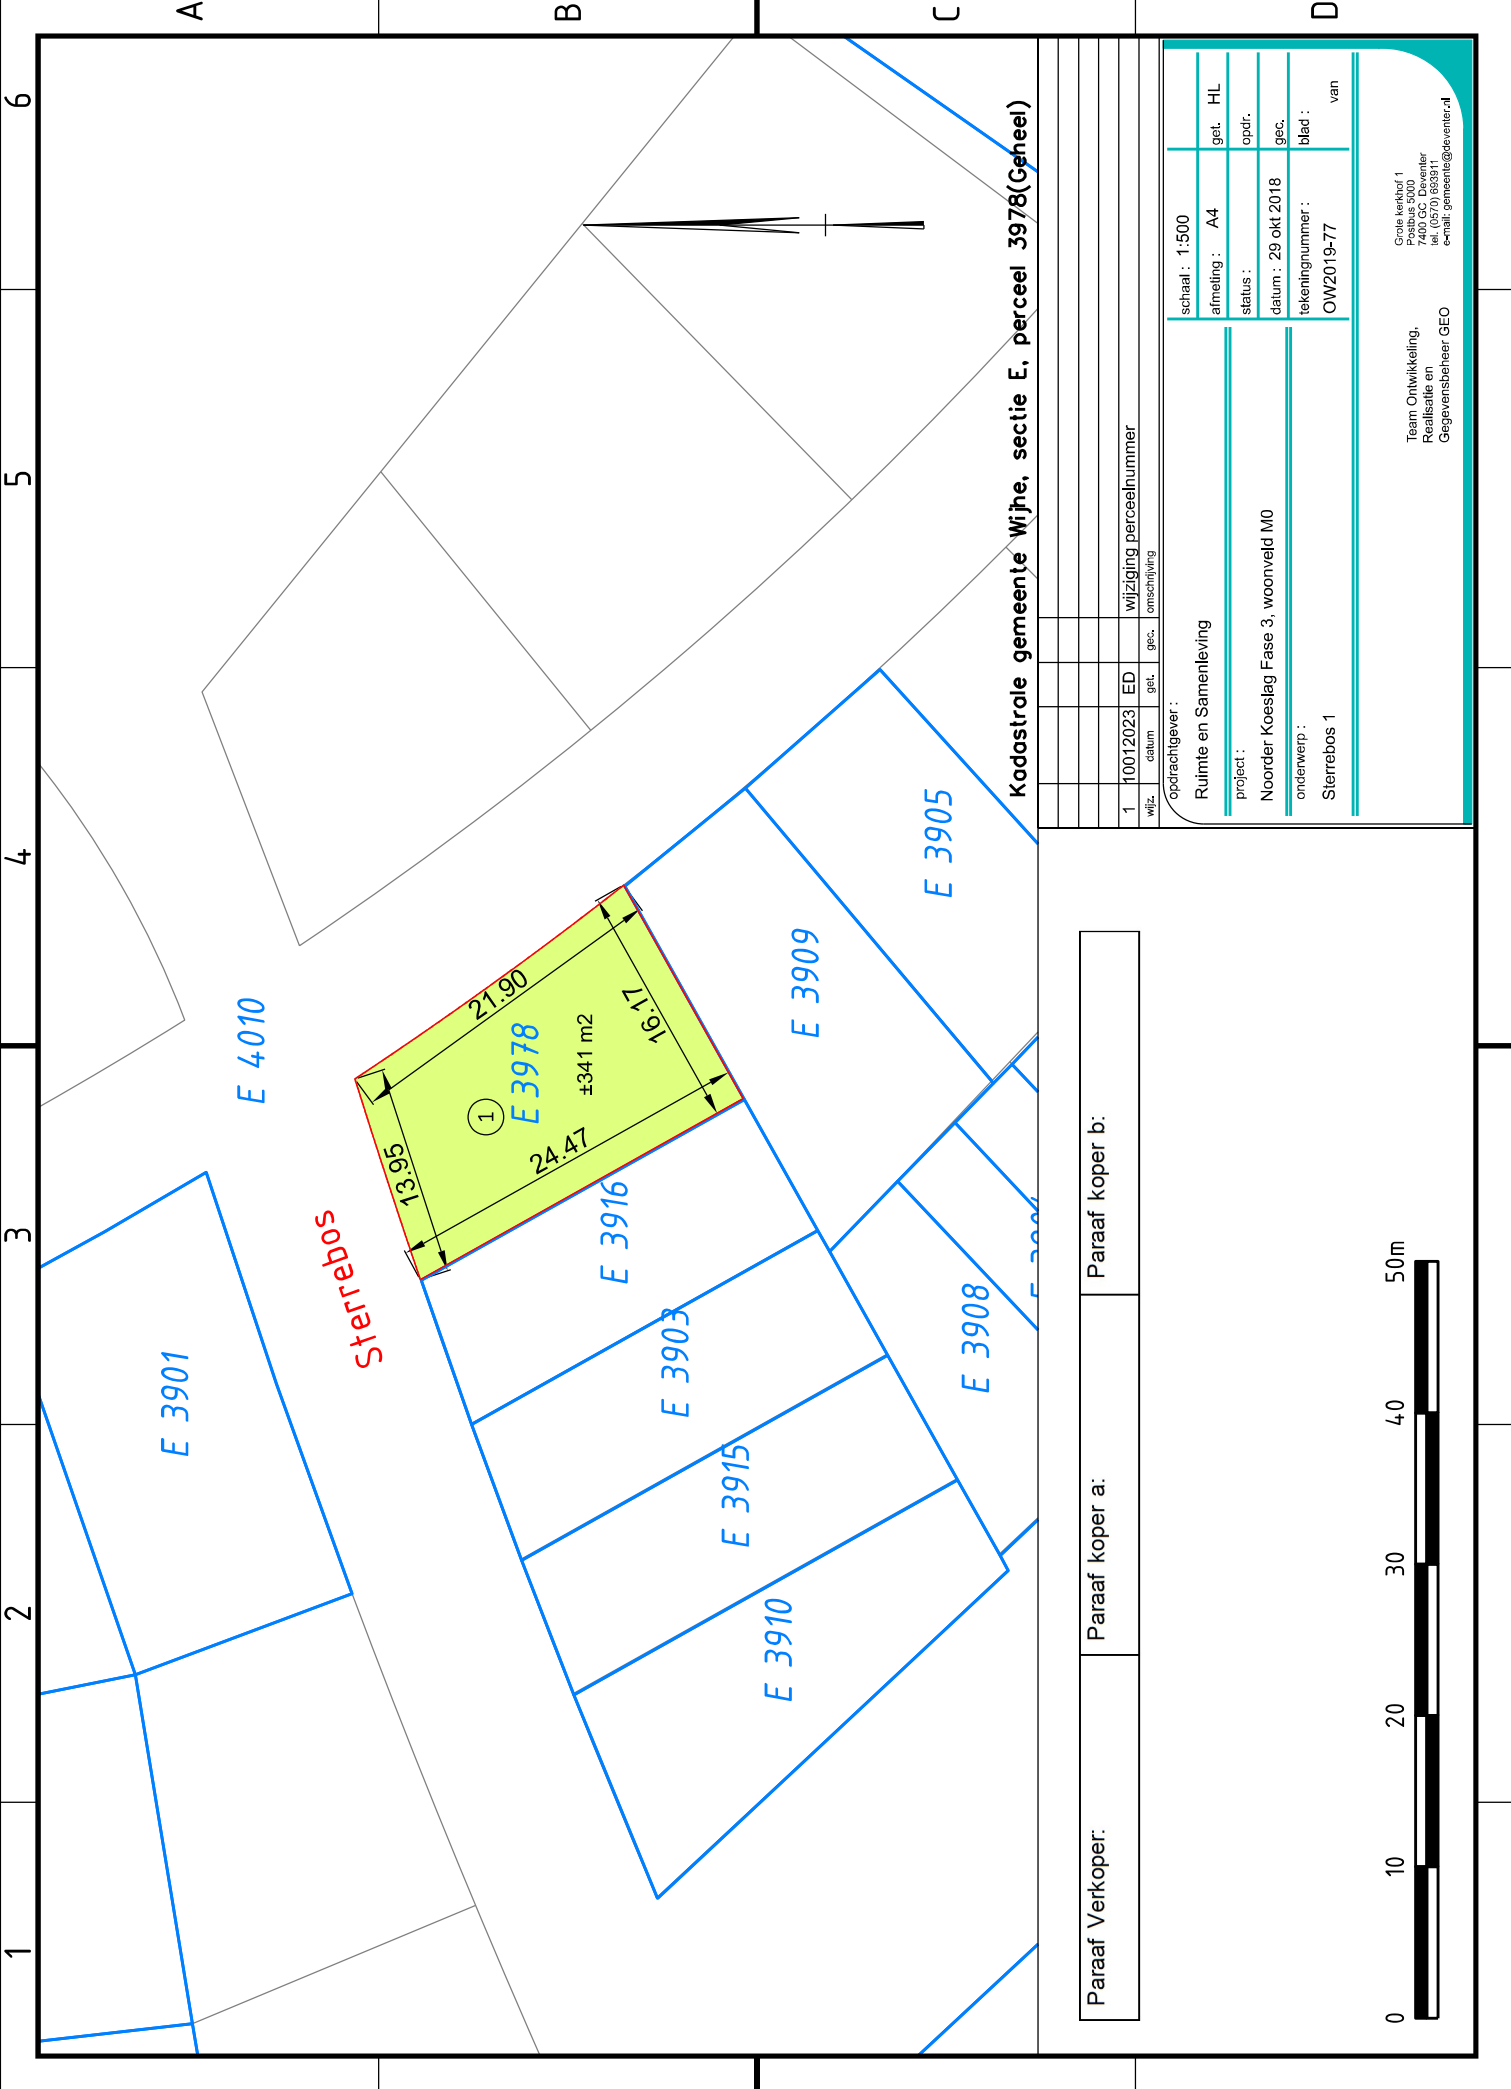

Kadastrale gemeente Wijhe, sectie E, perceel 3978(Geneel)

Paraaf Verkoper:	Paraaf koper a:	Paraaf koper b:
------------------	-----------------	-----------------

wiz.	datum	get.	ges.	omschrijving
1	10012023	ED		wijziging perceelnummer

opdrachtgever :	
Ruimte en Samenleving	
project :	
Noorder Koeslag Fase 3, woonveld M0	
onderwerp :	
Sterrebebos 1	
schaal : 1:500	get. HL
afmeting : A4	opdr.
status :	ges.
datum : 29 okt 2018	blad :
tekeningsnummer : OW2019-77	van



Team Ontwikkeling,
Realisatie en
Gegevensbeheer GEO

Grote Kerkhof 1
Postbus 5000
7400 CA Deventer
tel. (0570) 683911
e-mail: gemeente@deventer.nl