

1

2

3

4

5

6


3568

A

B

C

D

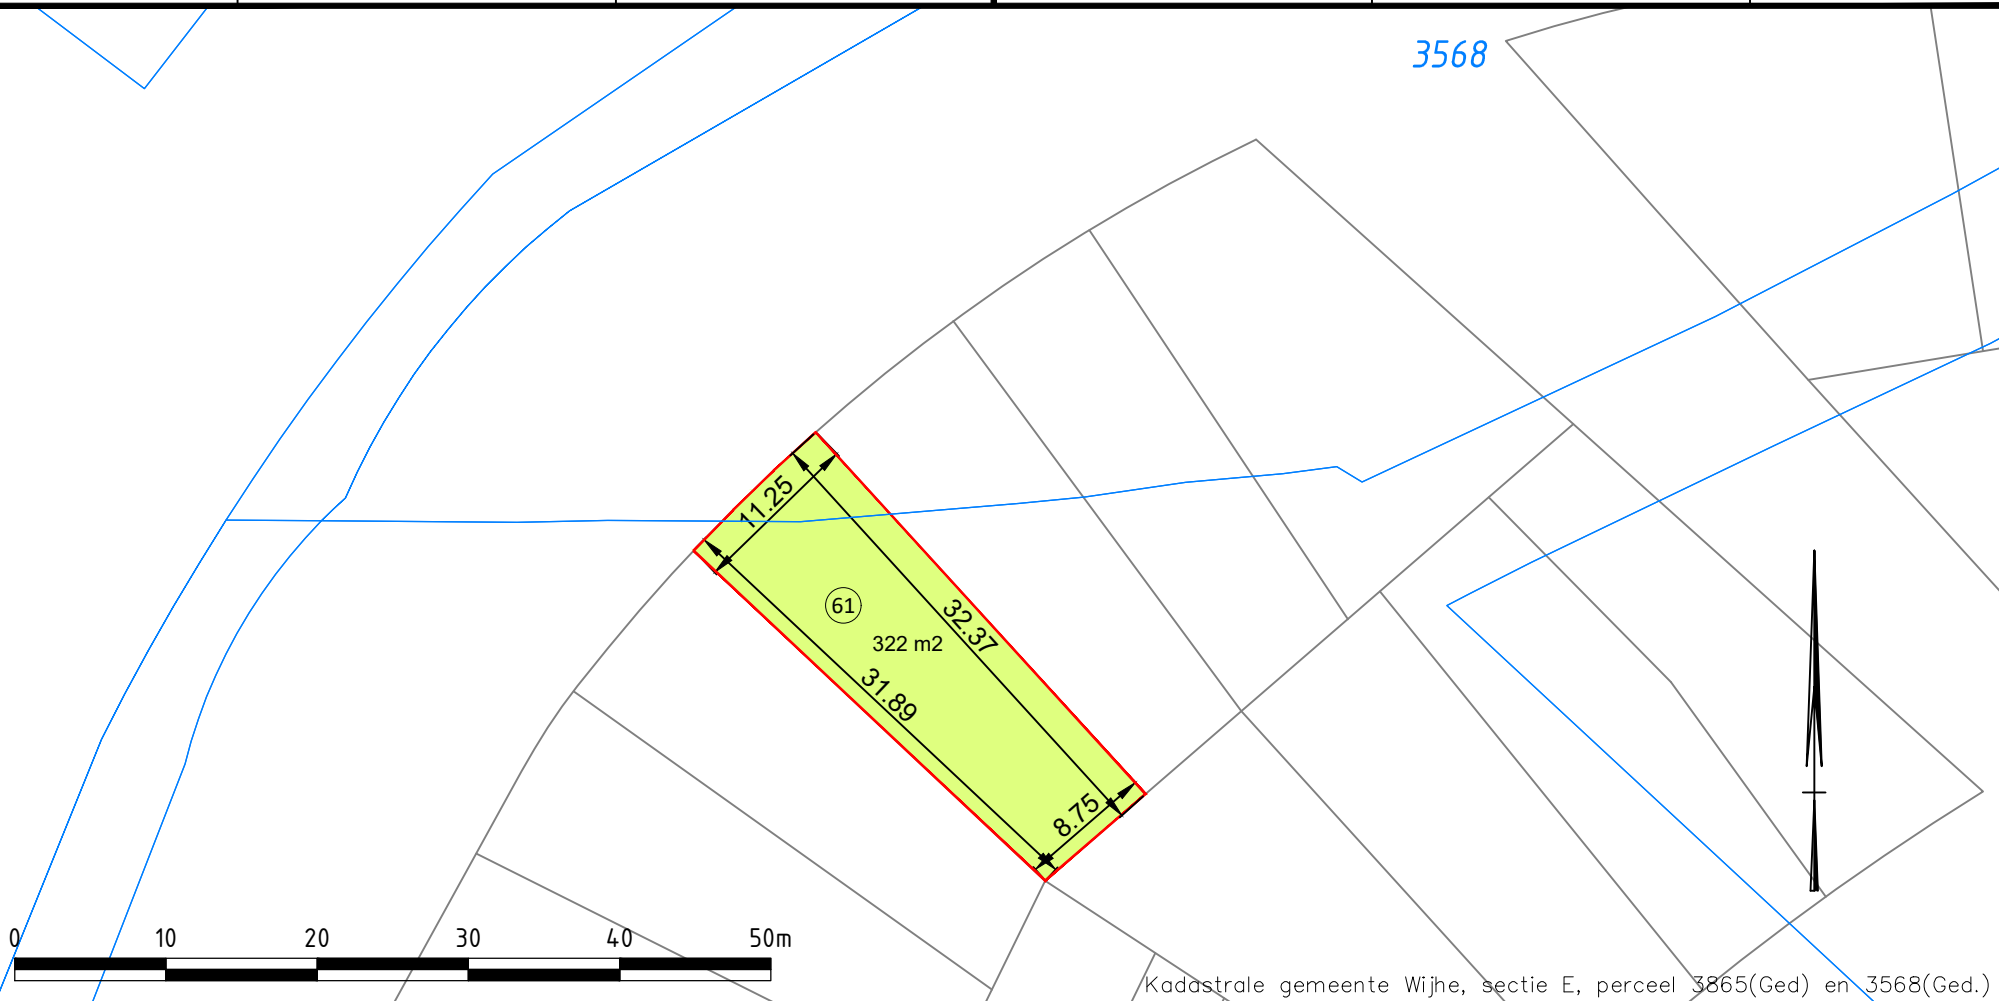

Kadastrale gemeente Wijhe, sectie E, perceel 3865(Ged) en 3568(Ged.)

Paraaf Verkoper:	Paraaf koper a:	Paraaf koper b:
------------------	-----------------	-----------------

wijz.	datum	get.	gec.	omschrijving

opdrachtgever : Ruimte en Samenleving		schaal : 1:500
project :	Noorder Koeslag Fase 3, woonveld K, P en Q	afmeting : A4 get. HL
onderwerp :	Plattenberg 61	status : opdr.
		datum : 29 okt 2018 gec.
		tekeningnummer : OW2018-95-Pb61 blad : van



Team Ontwikkeling,
Realisatie en
Gegevensbeheer GEO

Grote kerkhof 1
Postbus 5000
7400 GC Deventer
tel. (0570) 693911
e-mail: gemeente@deventer.nl