Klink Nijland
WEGWIJS IN INFRA
GWW RAALTE BV

Tjalkstraat 11
8102 HG Raalte
Tel. 0572 - 357164
e-mail: info@klink-nijland.nl

Bestek 2020-NKS-01

Project: WRM Noorderkoeslag Fase 3

planning d.d07-05-2020

Planning gebasseerd op werkbare dagen

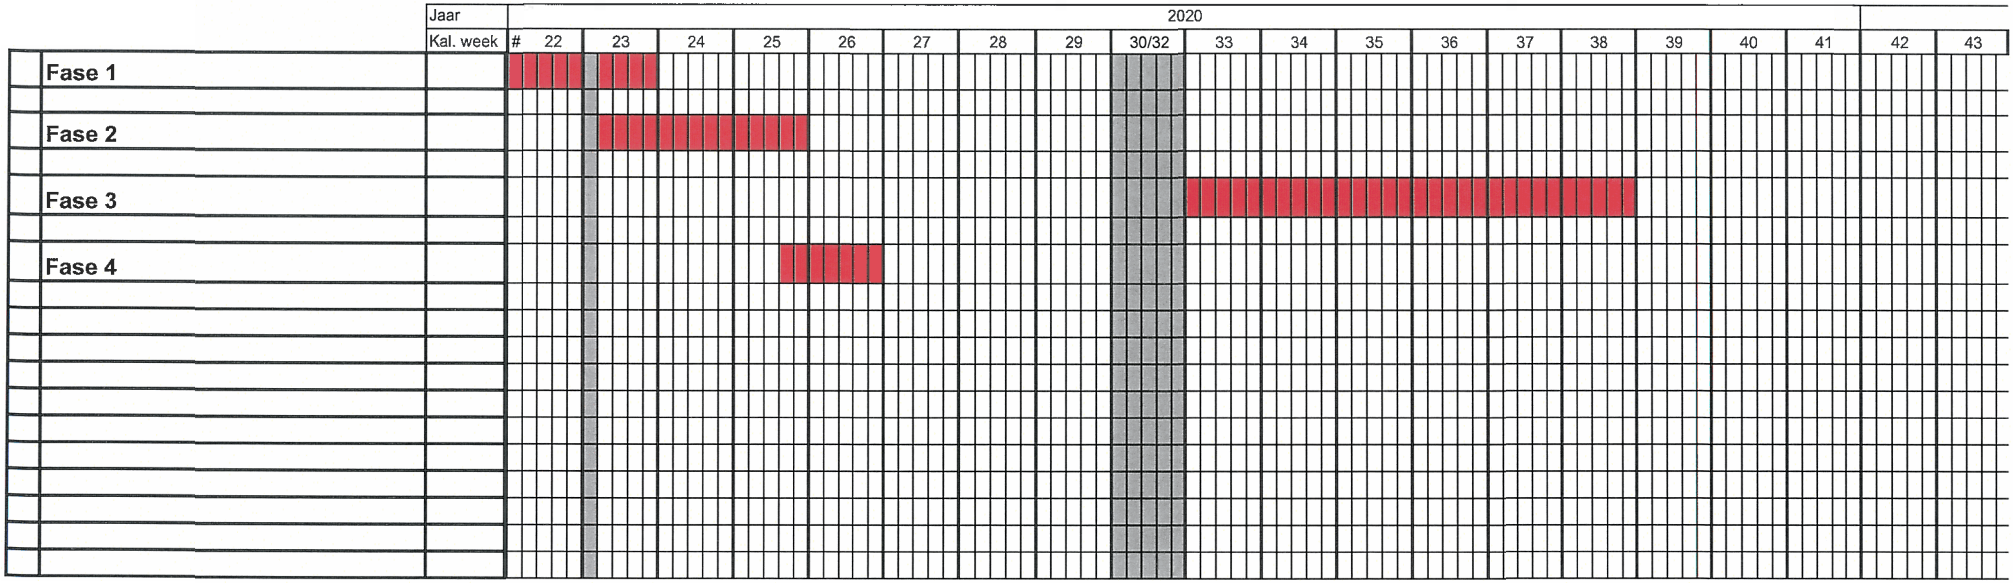

fase 1

fase 2

fase 3

fase 4

0 5 10 15 20 25m

Alle hoogte maten t.o.v. NAP5m meteral en lengtematen in meters tenzij anders is aangegeven

Klink Nijland

CONCEPT

Project: WRM Noorderkoeslag Wijhe

Onderdeel: Fasering

Opdrachtgever: Gemeente Olst Wijhe

Datum: 7-5-2020

Schaal: 1:100

Formaat: A1

Aantal bijlagen: 0

Aantal tekeningen: 1

Revisie: 0

Revisie datum: 7-5-2020

Uit: -

Wijz. door: -

Datum: -

Omschrijving: -