



Profielen verkeers-/ wandelstructuur Olstergaard

PROFIEL: NOORD-ZUID VERBINDING


GEREALISEERD: BOUWRIJP PROFIEL

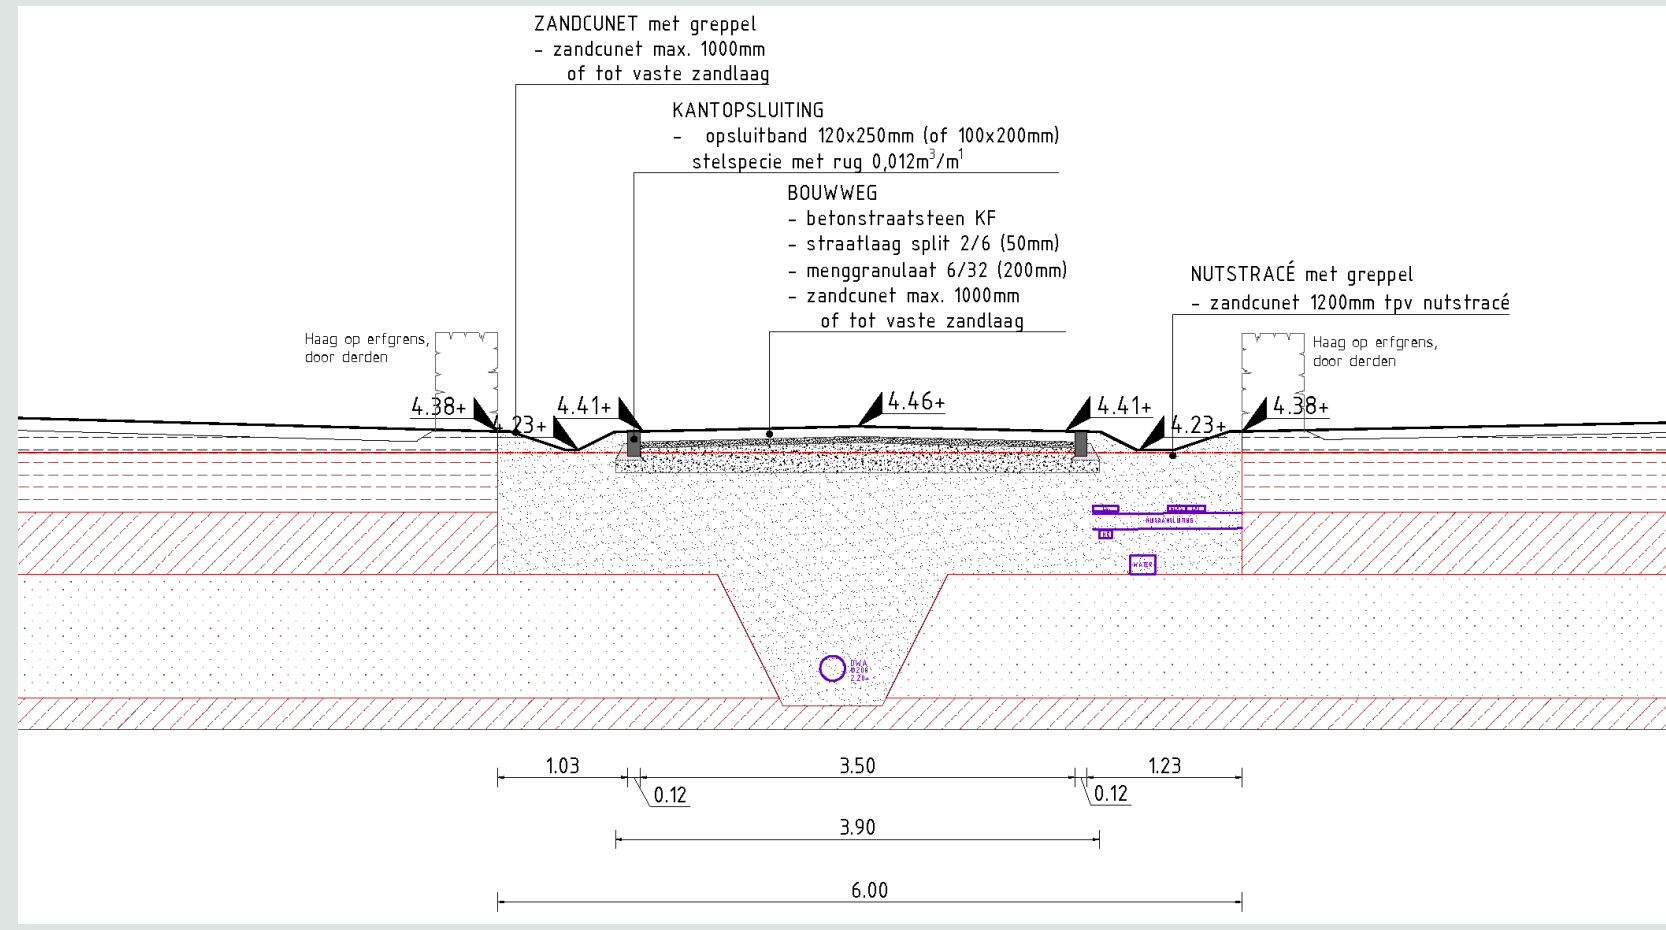


VOORLOPIG ONTWERP

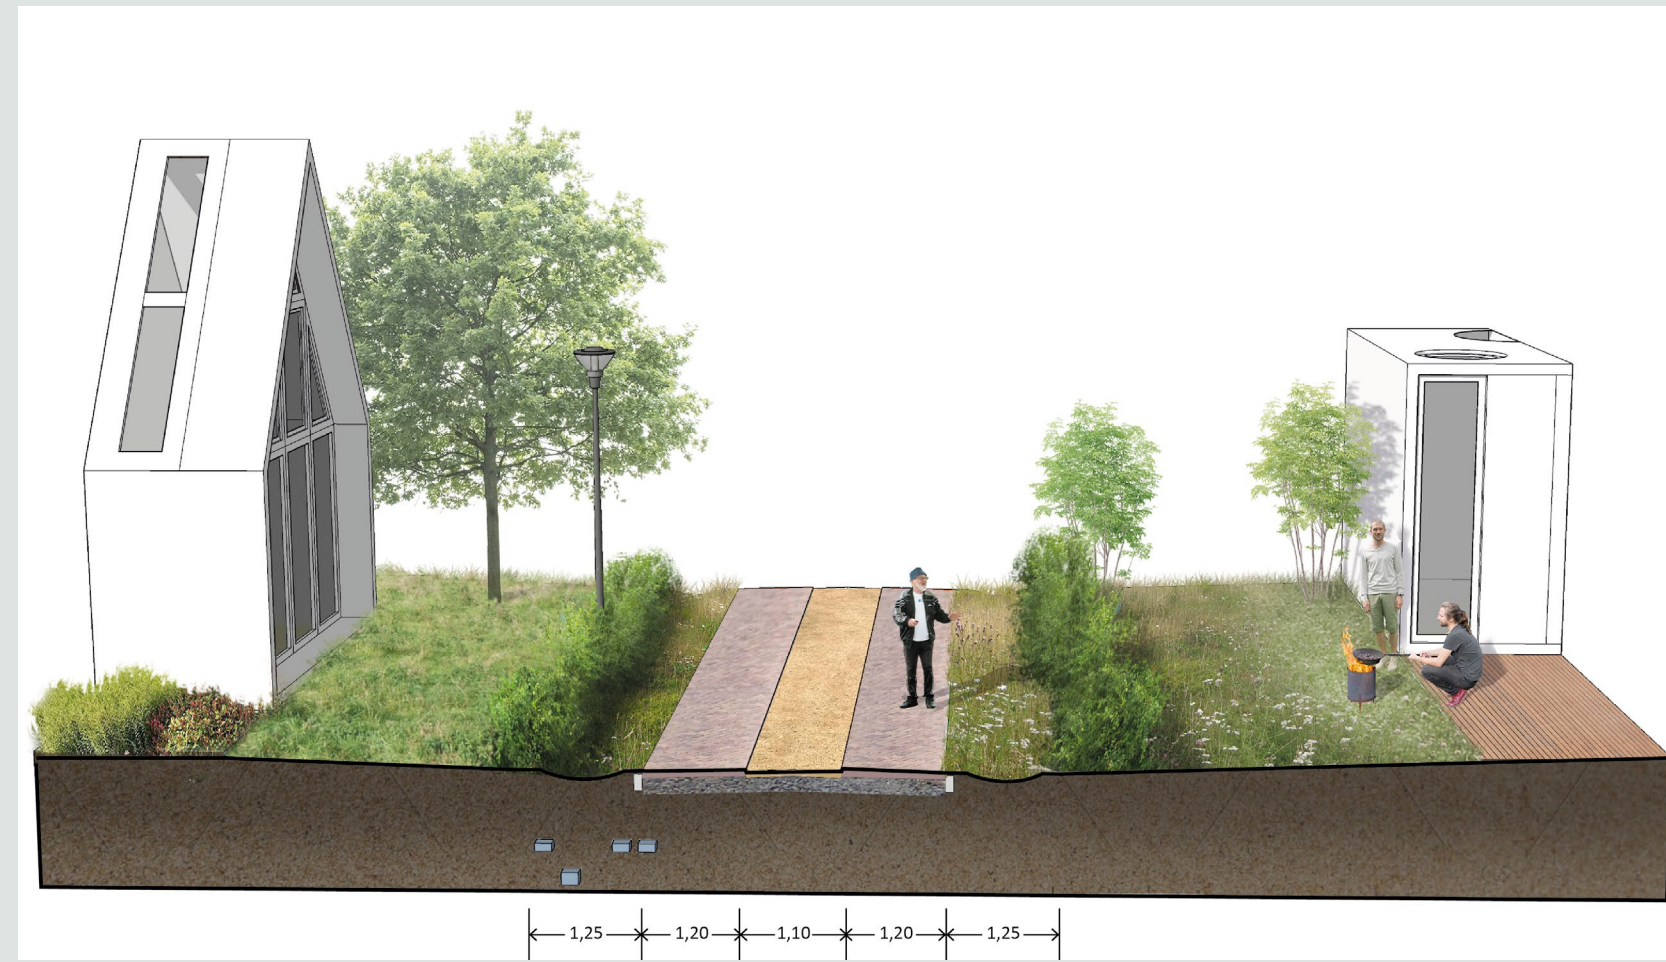

TE REALISEREN: WOONRIJP PROFIEL

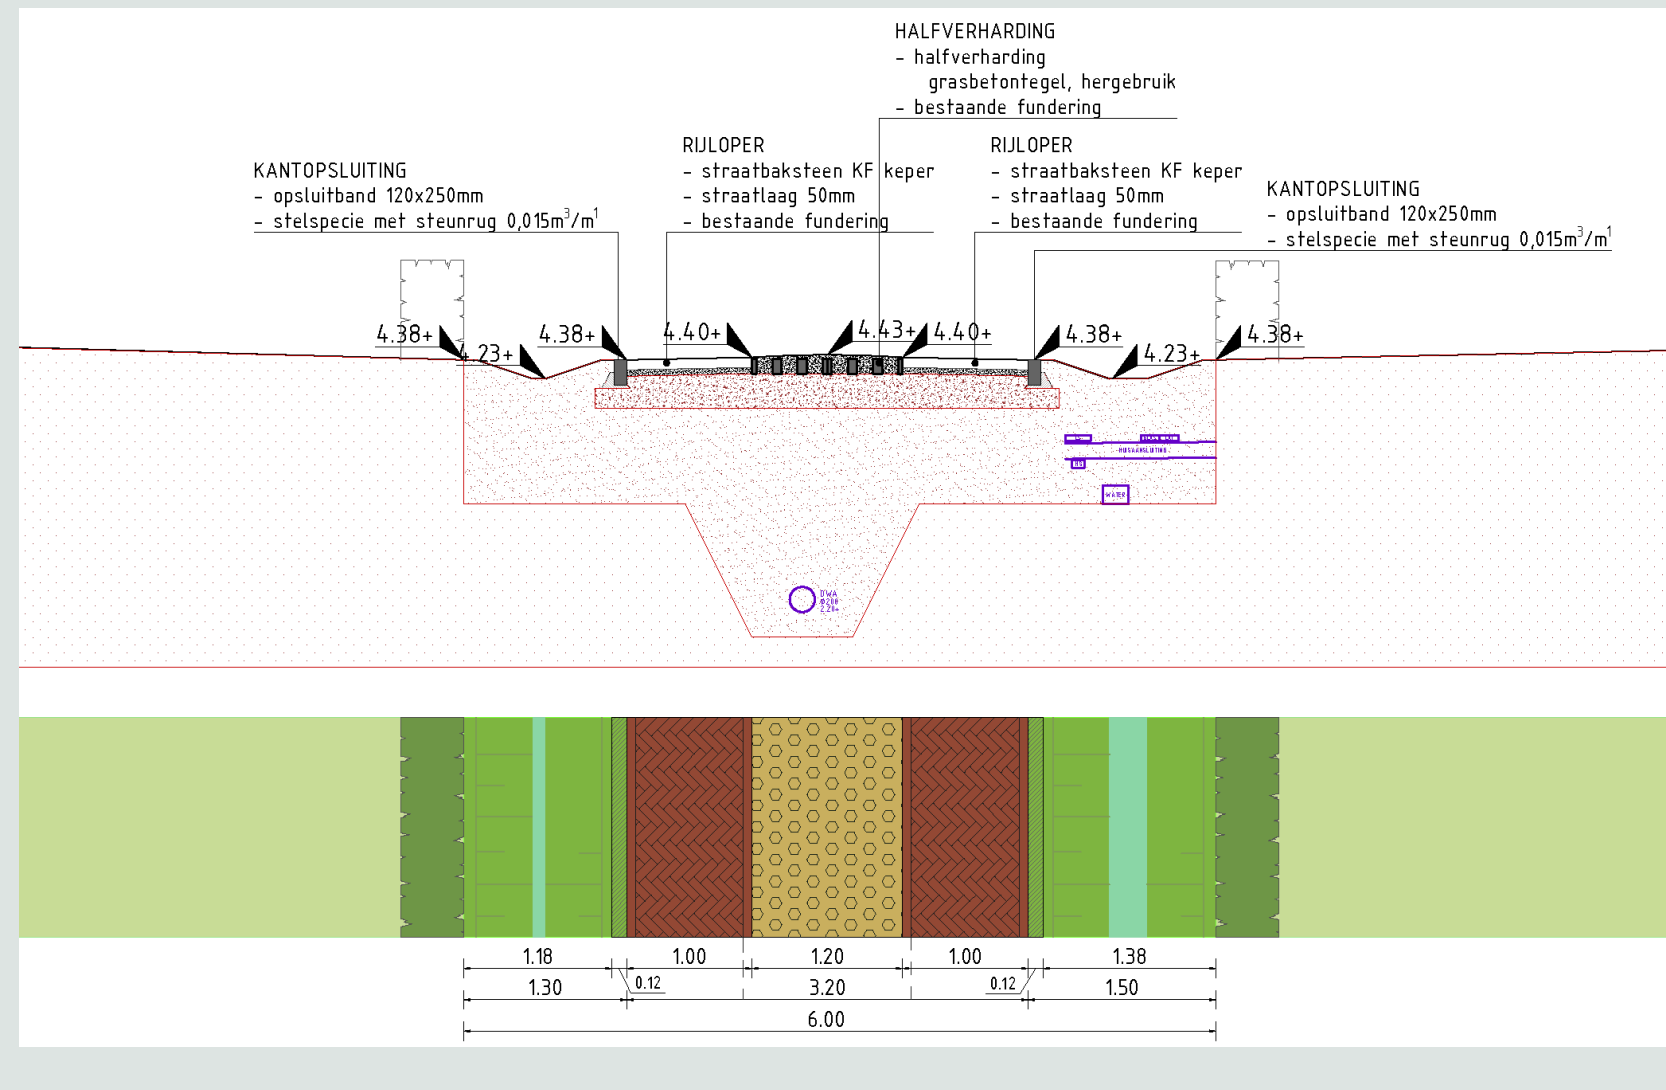

PROFIEL LOCATIE

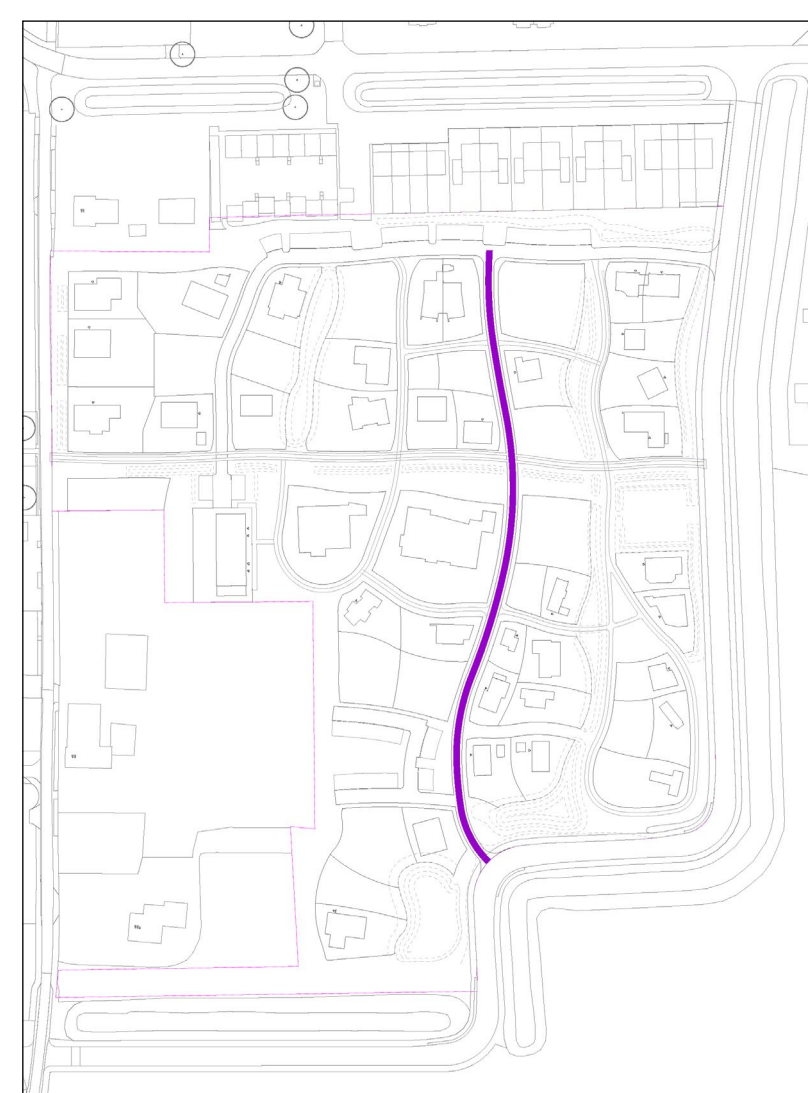


MATERIAAL GEBRUIK



PROFIEL: OOST-WEST VERBINDING


GEREALISEERD: BOUWRIJP PROFIEL

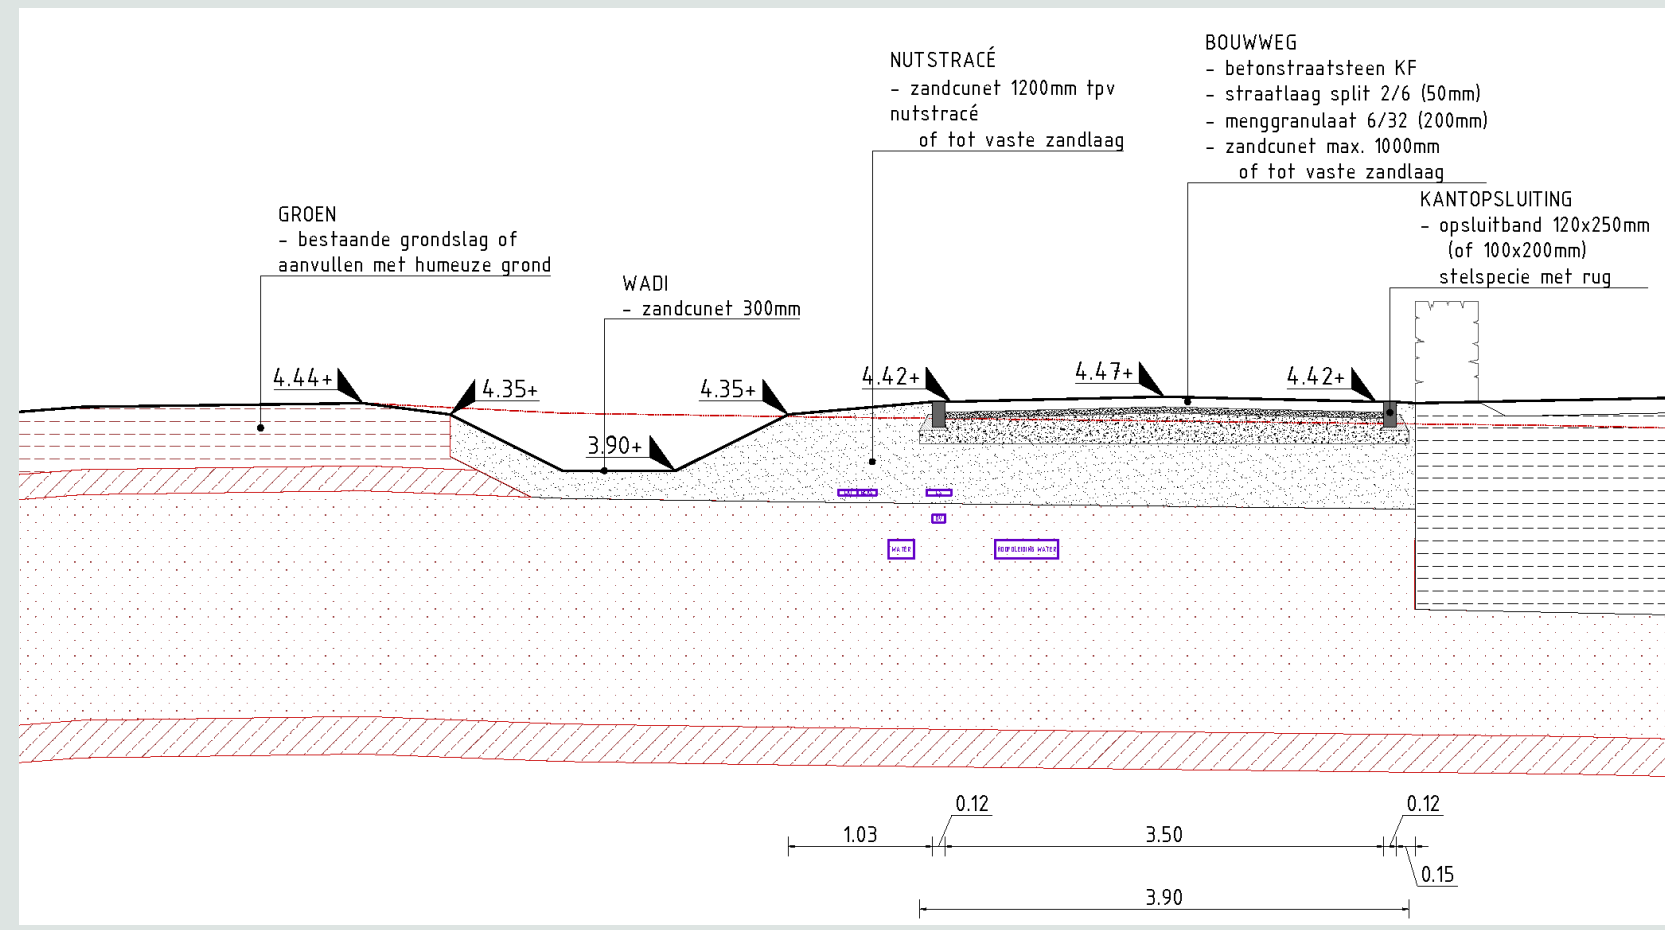


VOORLOPIG ONTWERP



TE REALISEREN: WOONRIJP PROFIEL

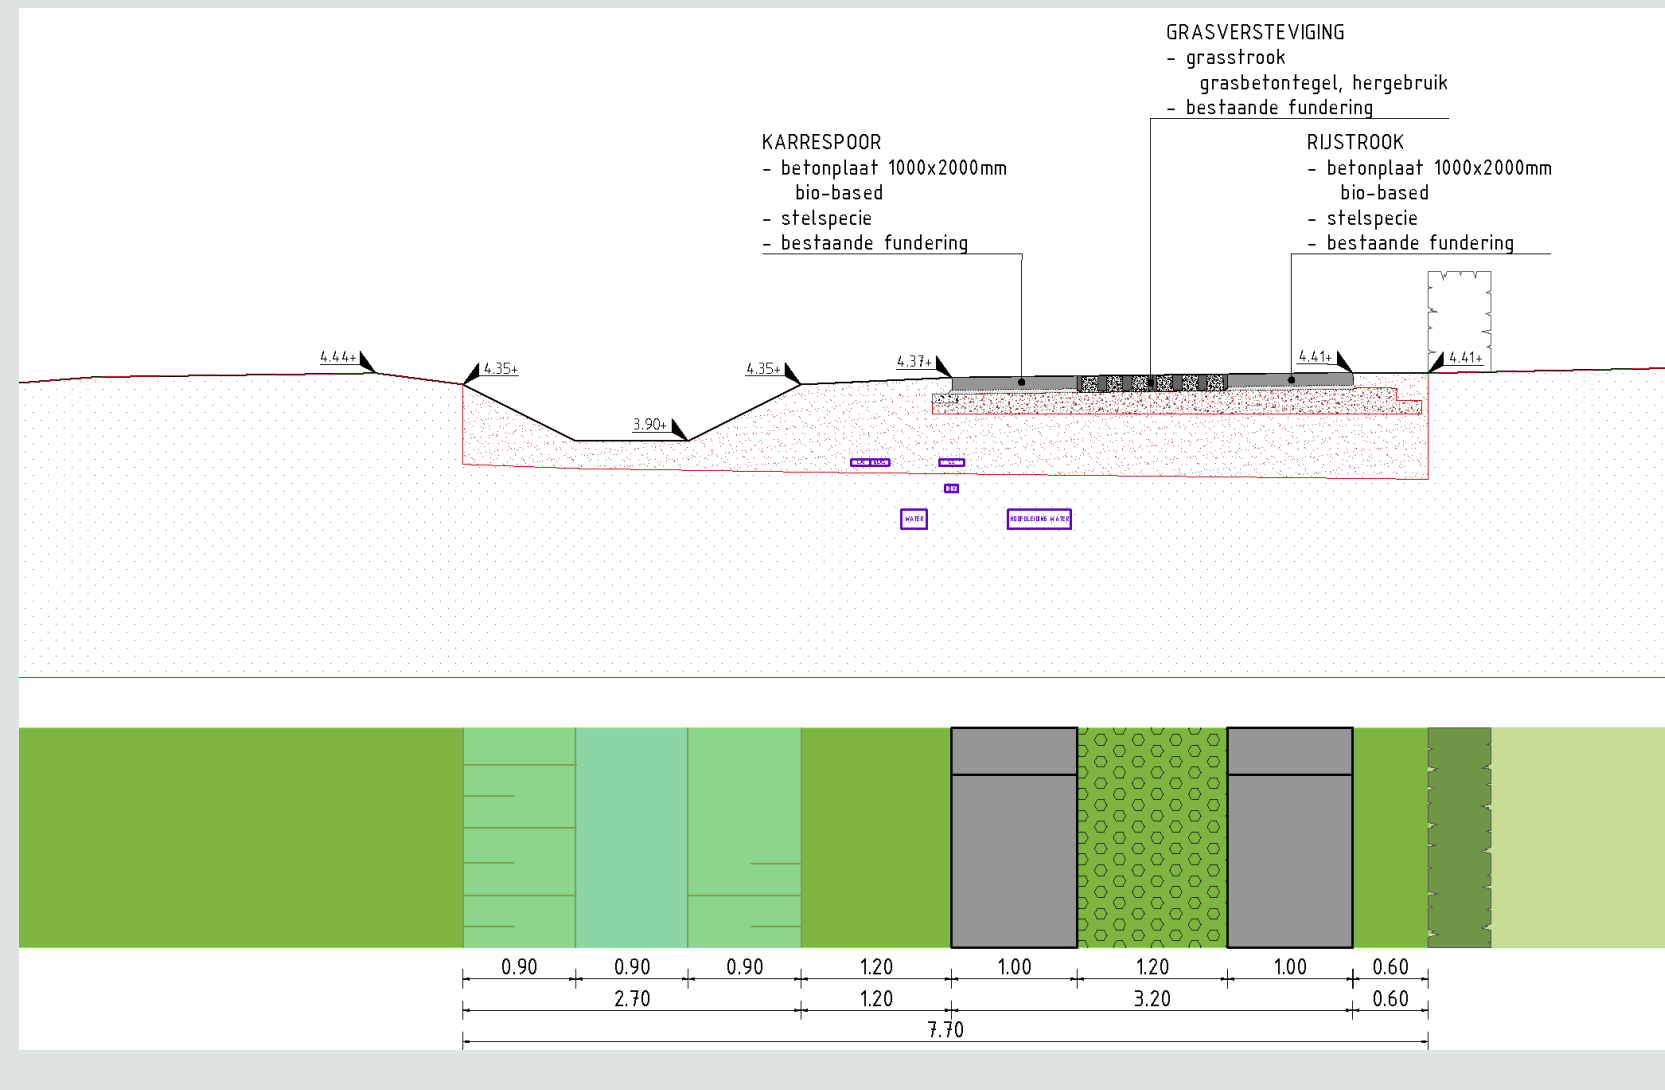

PROFIEL LOCATIE

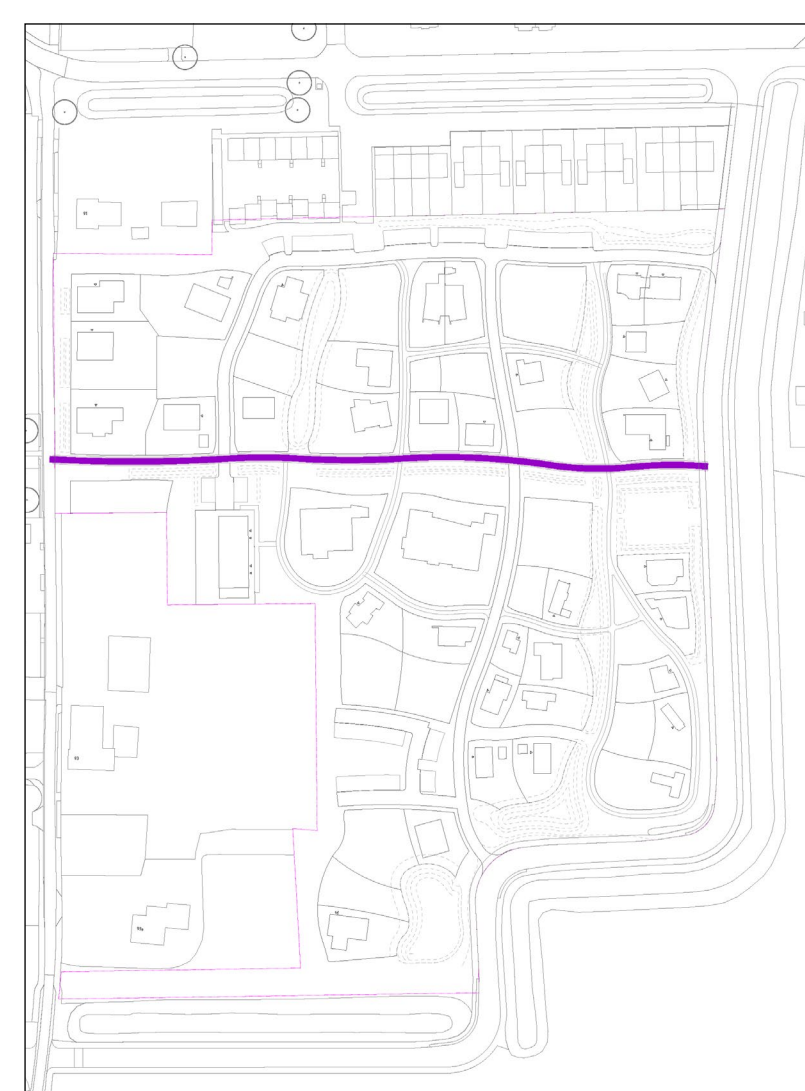


MATERIAAL GEBRUIK




PROFIEL: RIJWEG MET PARKEREN


GEREALISEERD: BOUWRIJP PROFIEL

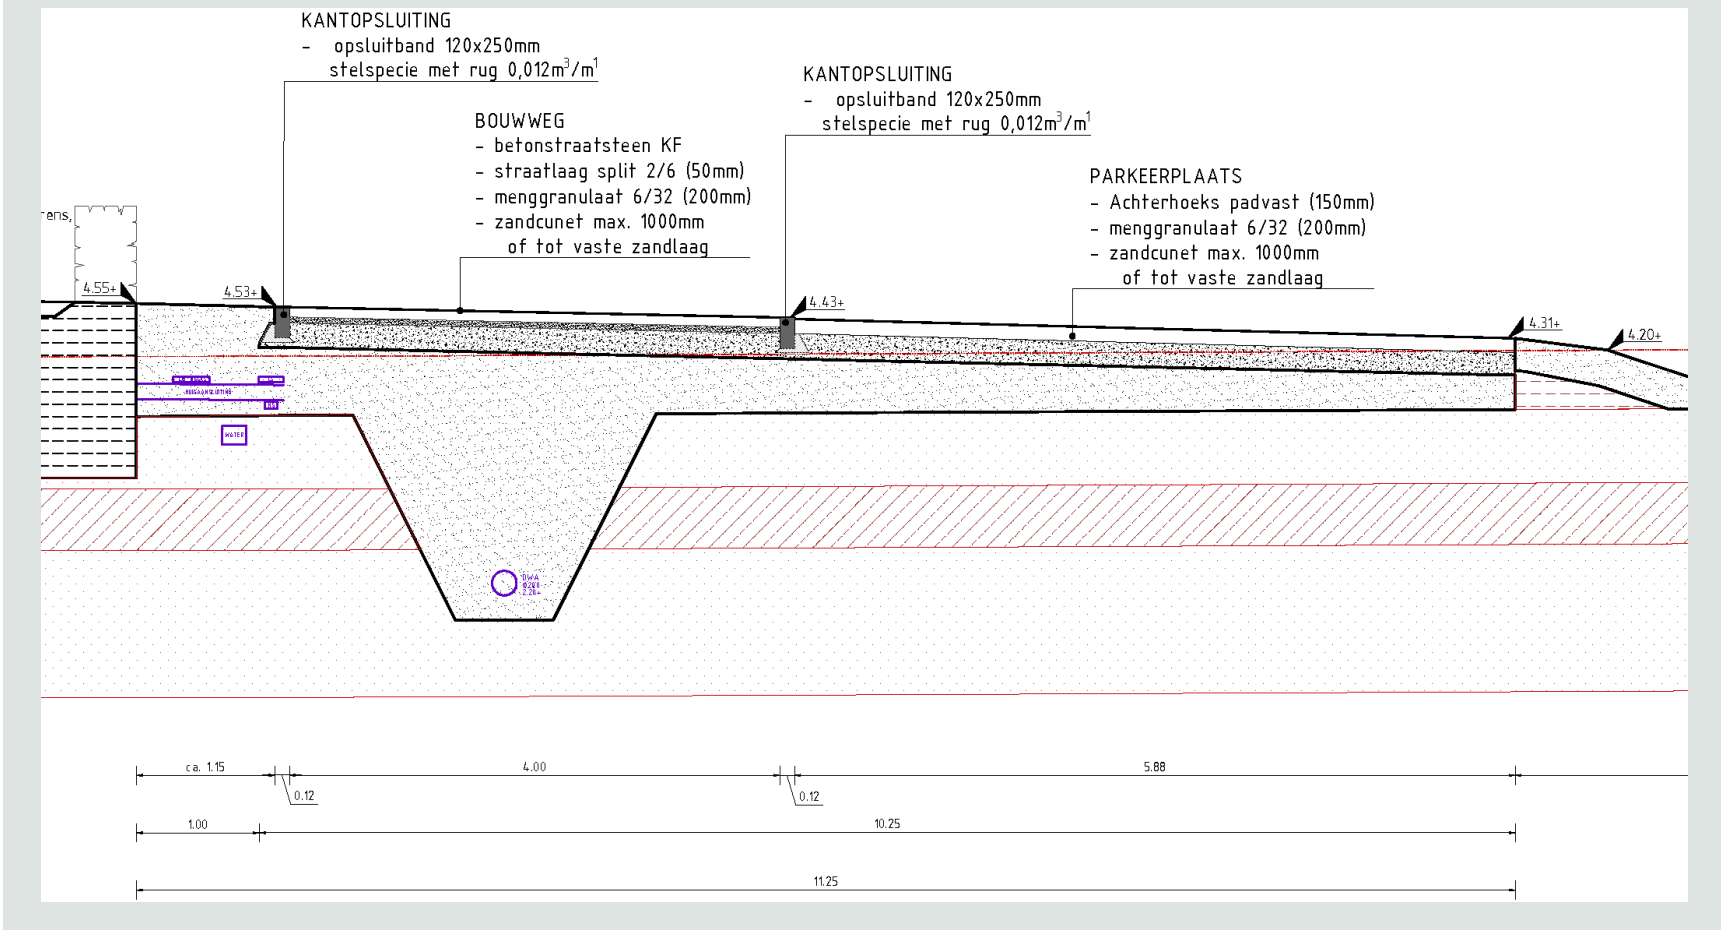

TE REALISEREN: WOONRIJP PROFIEL

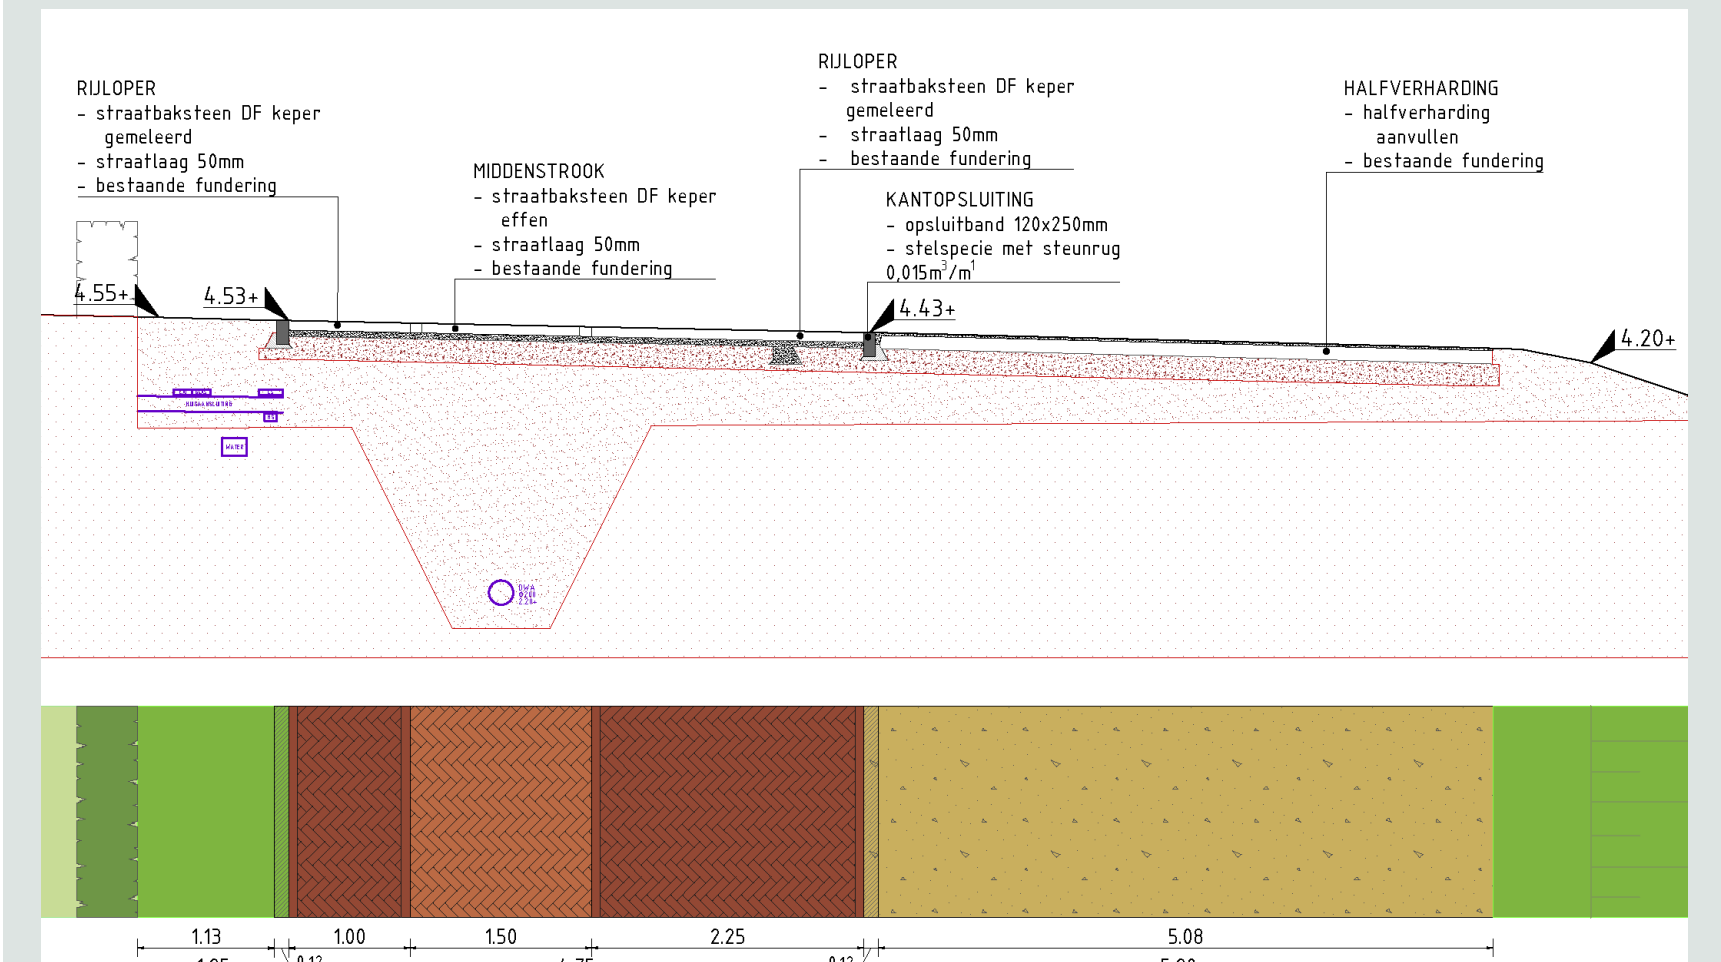


PROFIEL LOCATIE

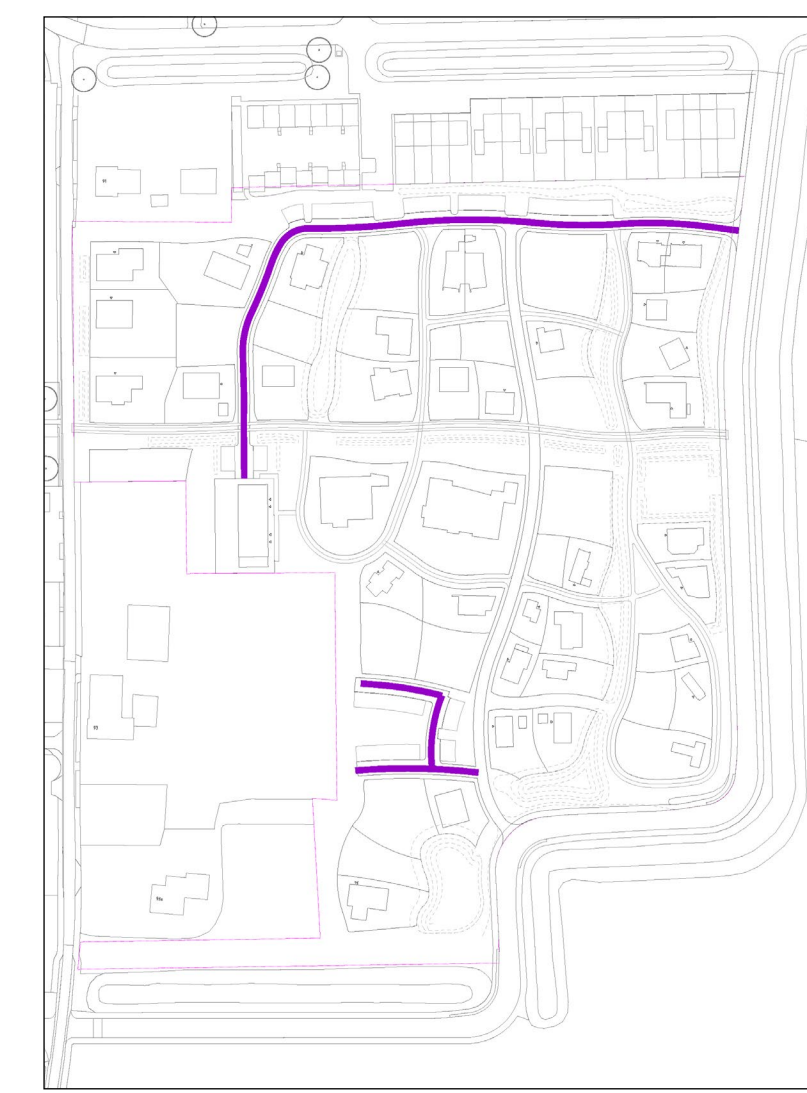


MATERIAAL GEBRUIK



DETAIL KRUISSING: OOST-WEST VERBINDING MET NOORD-ZUID VERBINDING

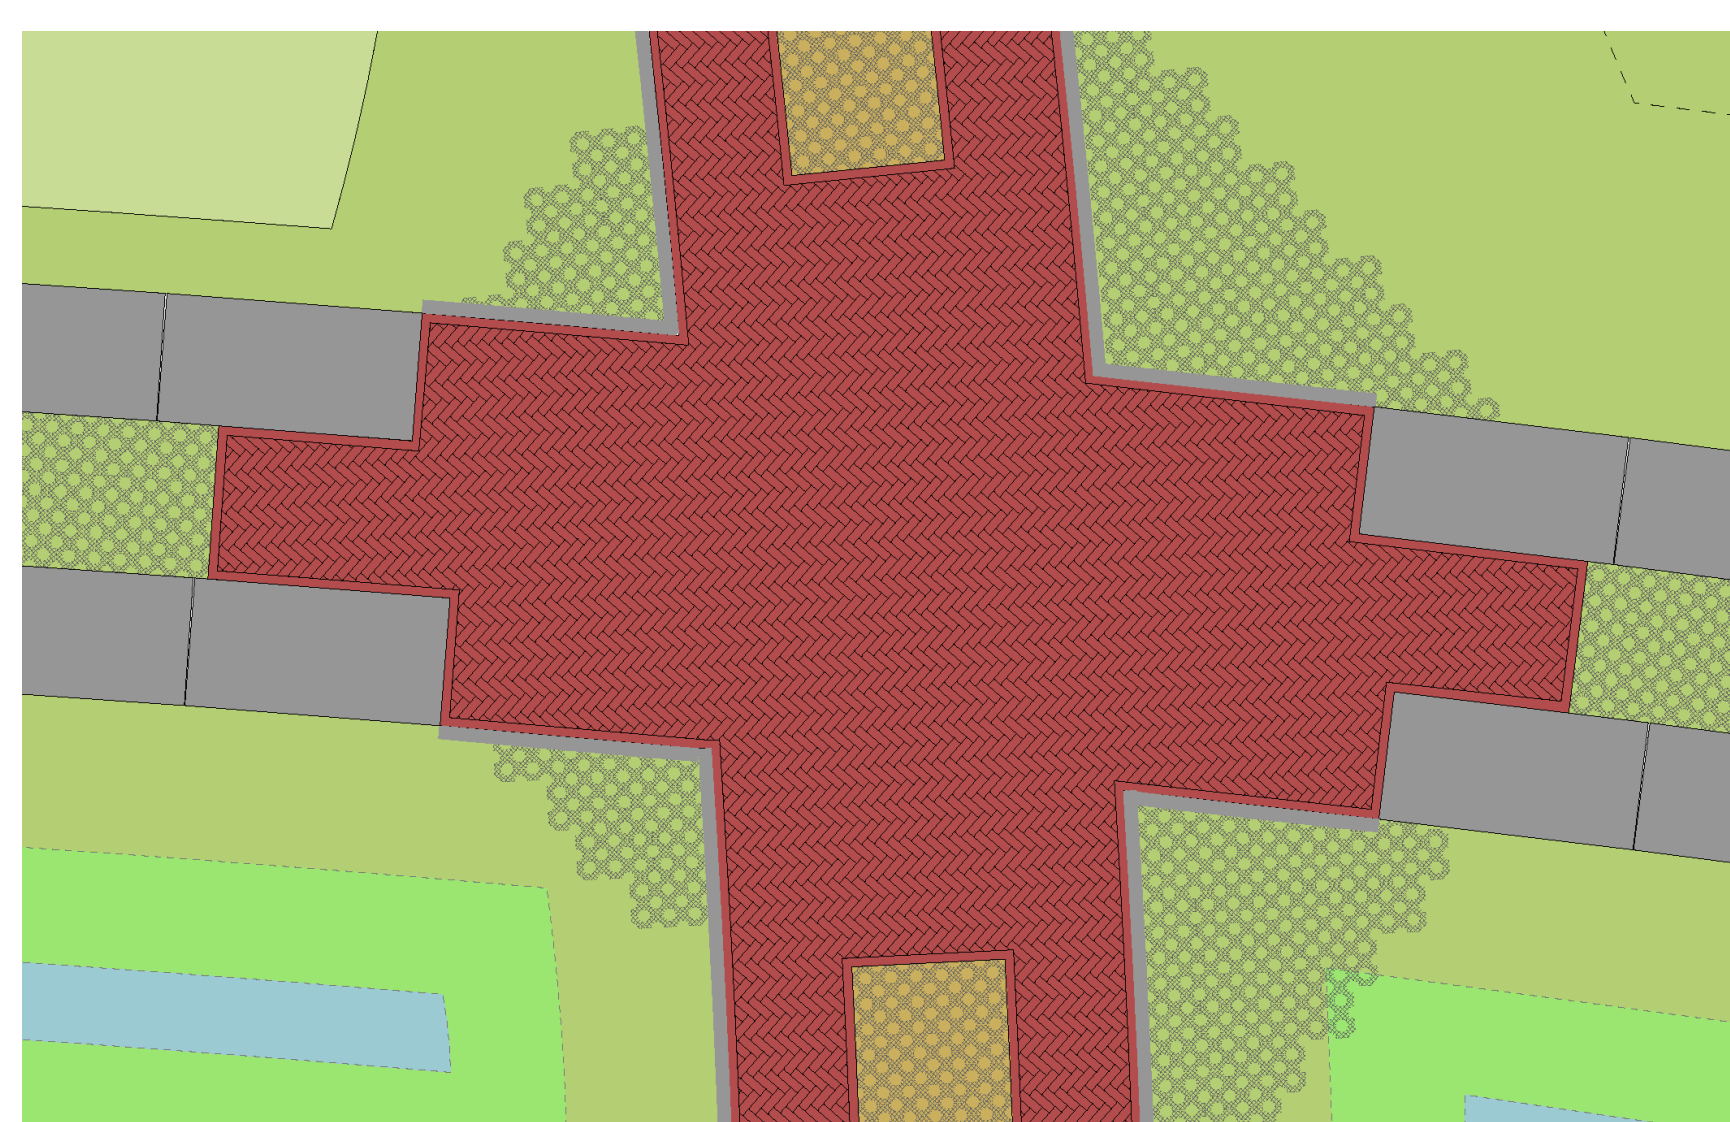

DETAIL LOCATIE

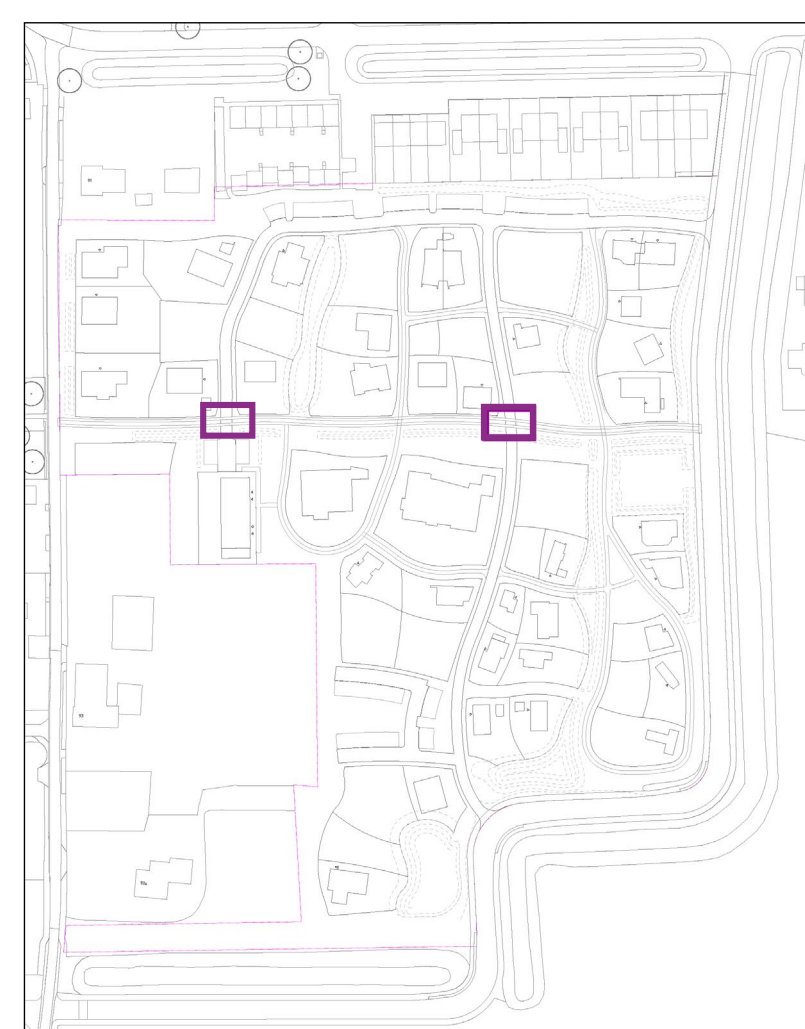

MATERIAAL GEBRUIK

