


Profielen verkeers-/ wandelstructuur Olstergaard

PROFIEL: WOONPAD


GEREALISEERD: BOUWRIJP PROFIEL

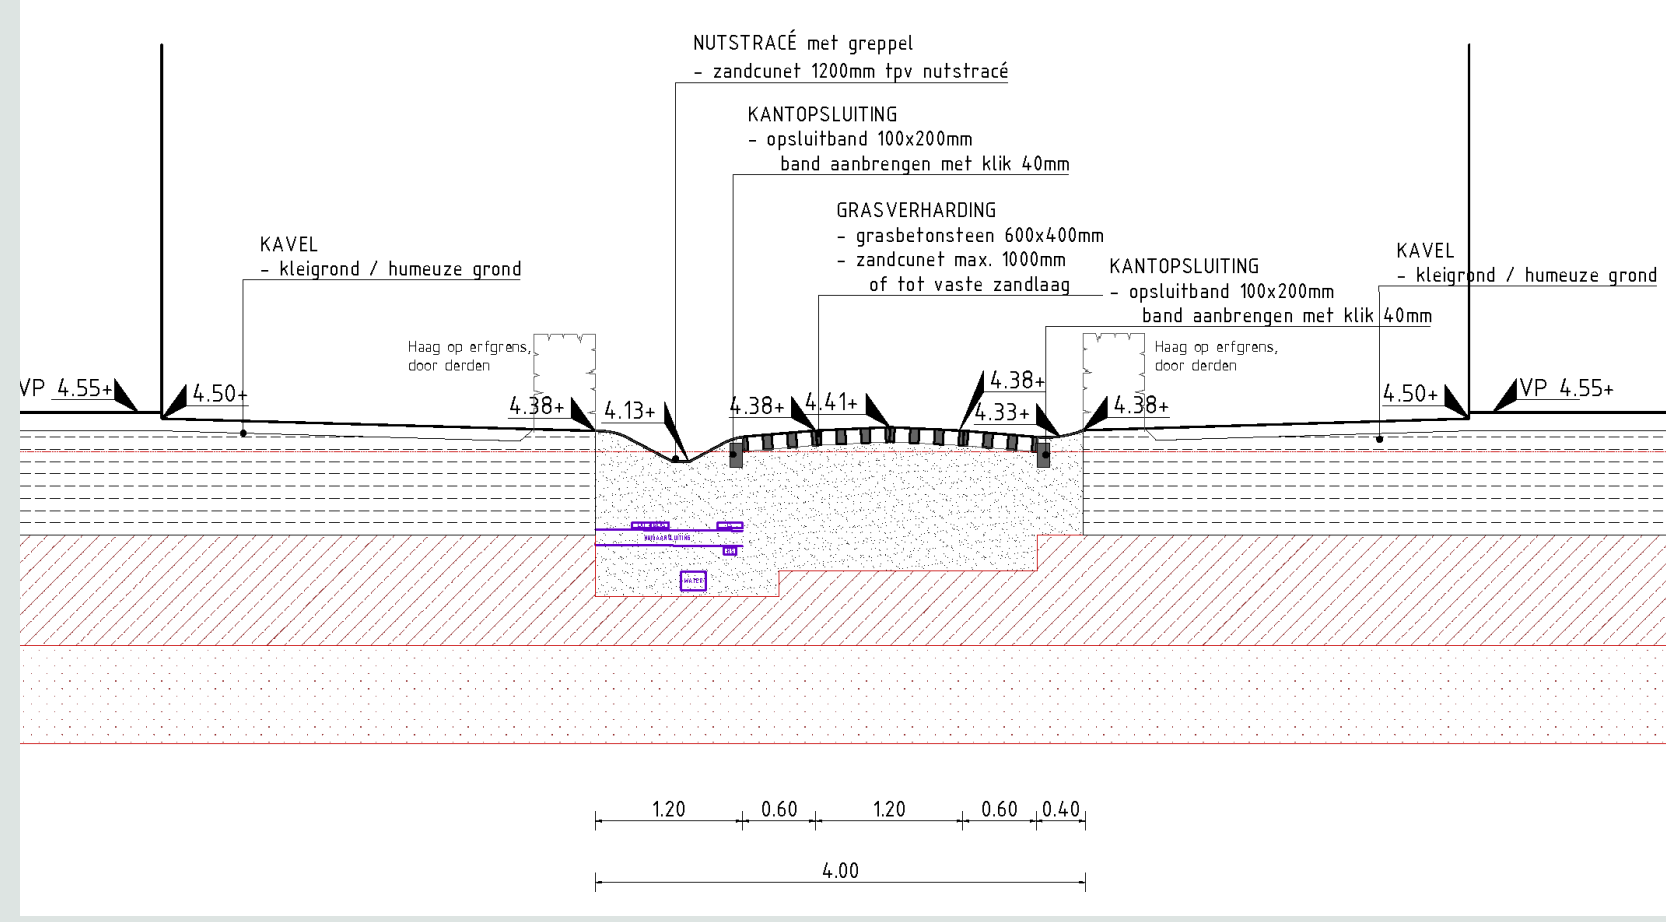


VOORLOPIG ONTWERP



TE REALISEREN: WOONRIJP PROFIEL

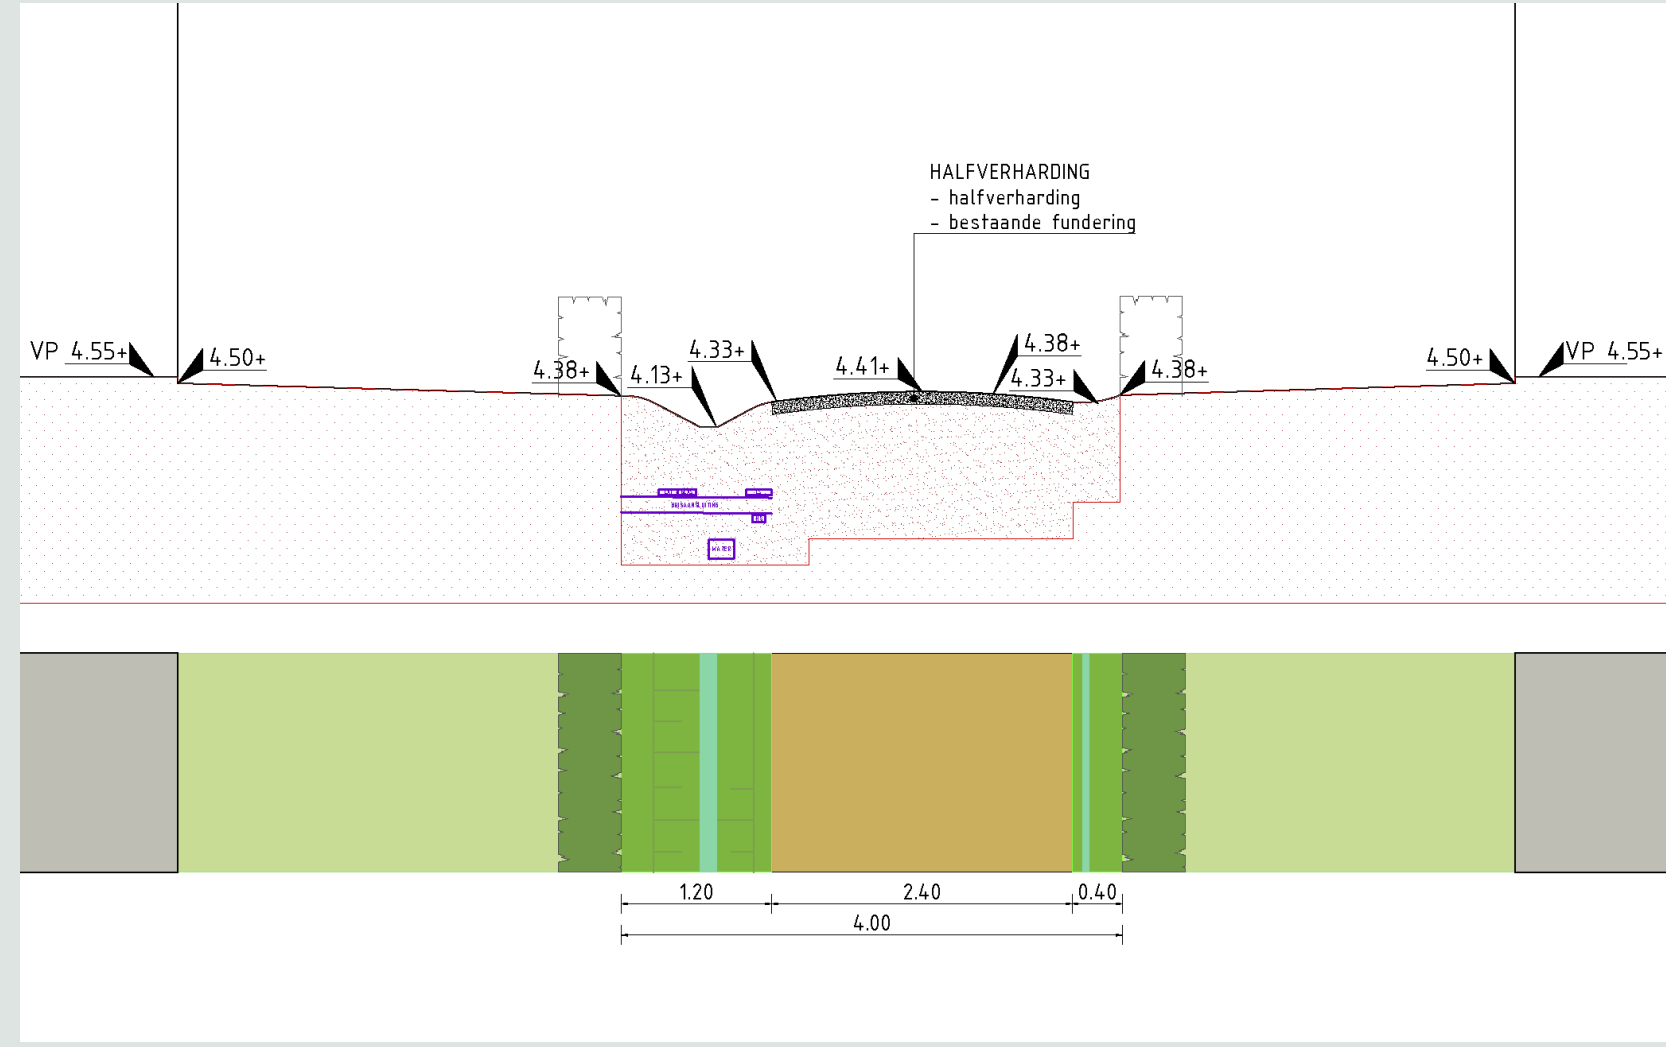

PROFIEL LOCATIE

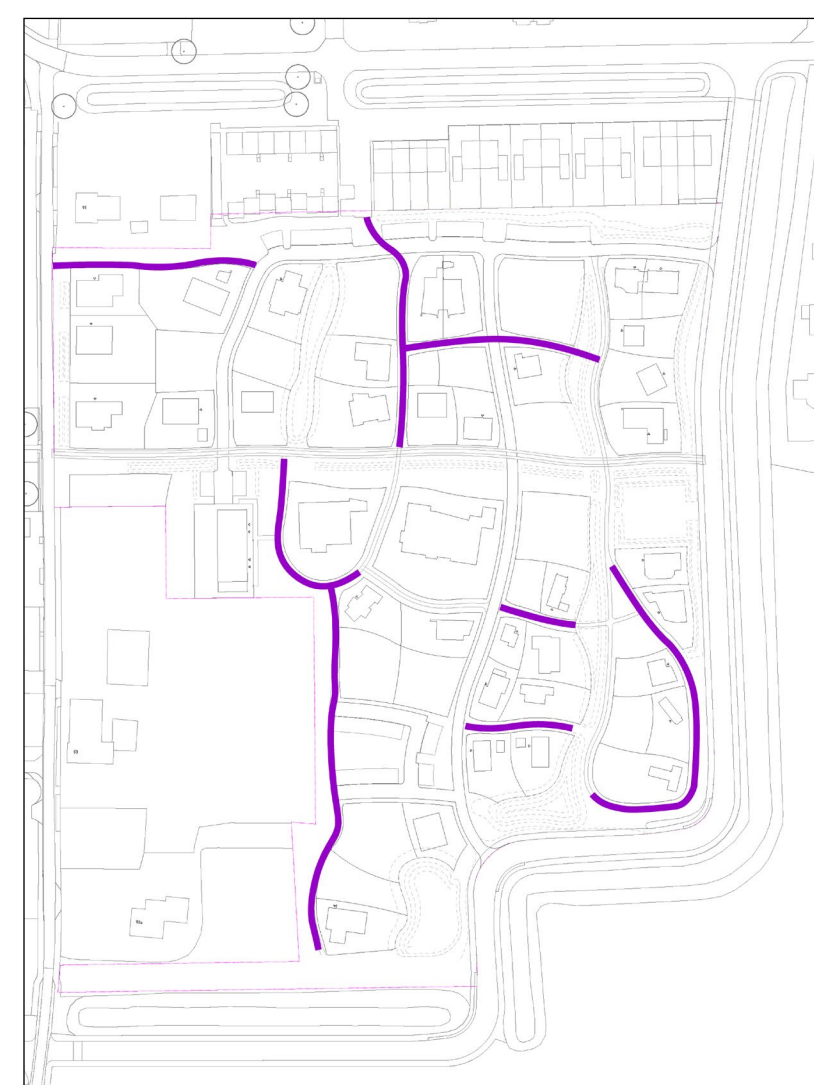


MATERIAAL GEBRUIK



PROFIEL: WANDELPAD MET WADI


GEREALISEERD: BOUWRIJP PROFIEL

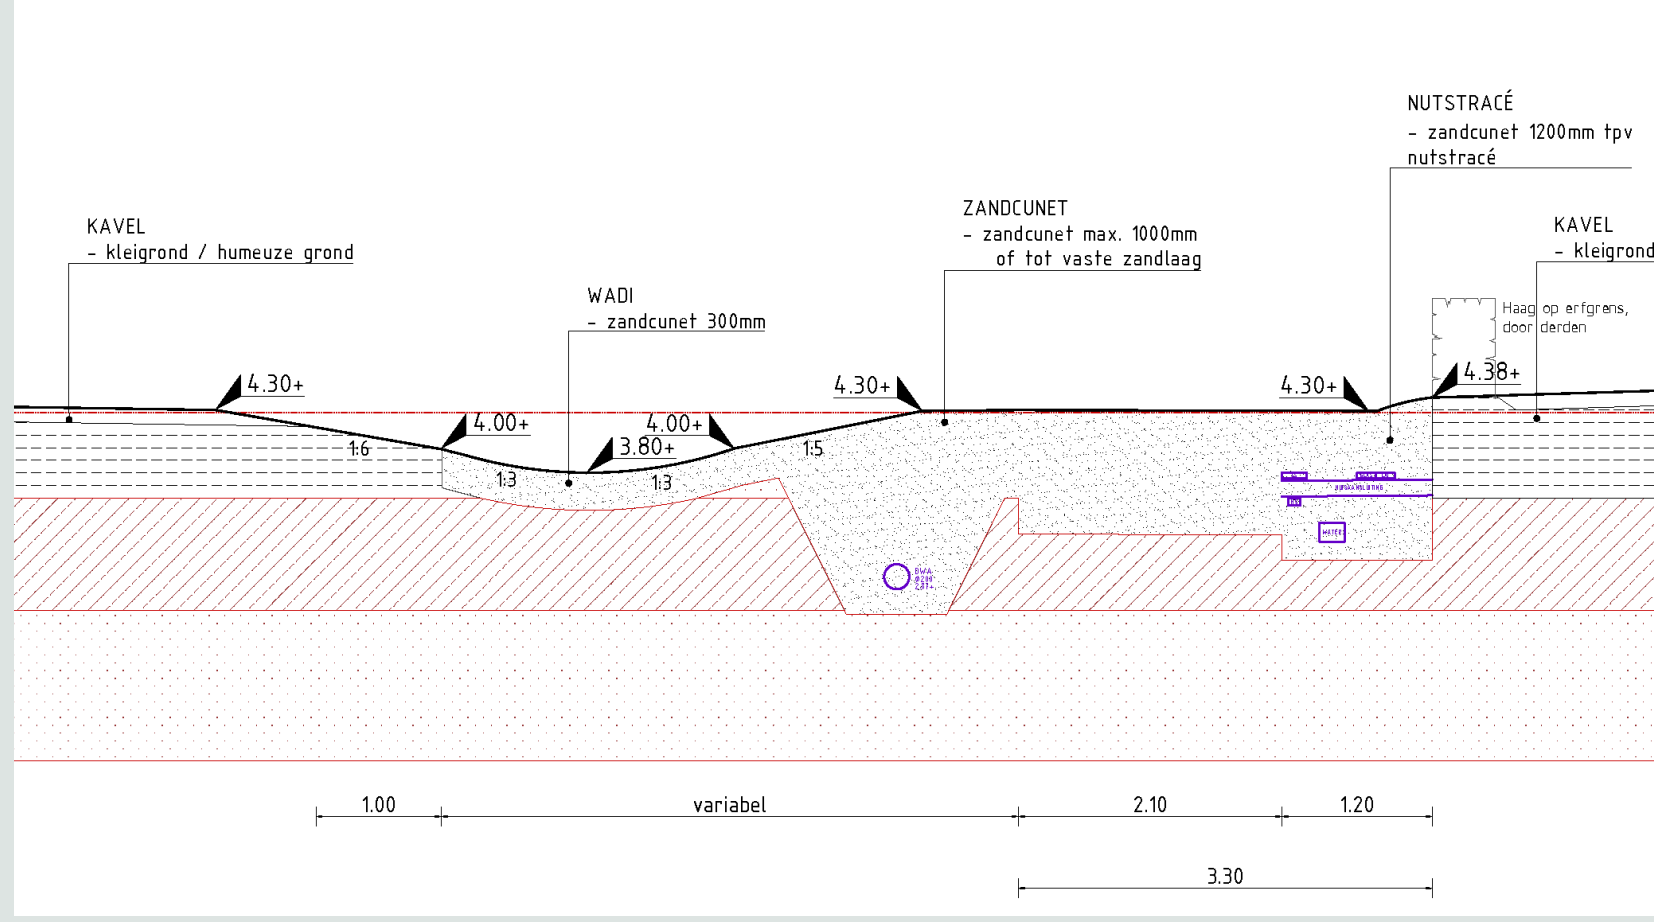


VOORLOPIG ONTWERP



TE REALISEREN: WOONRIJP PROFIEL

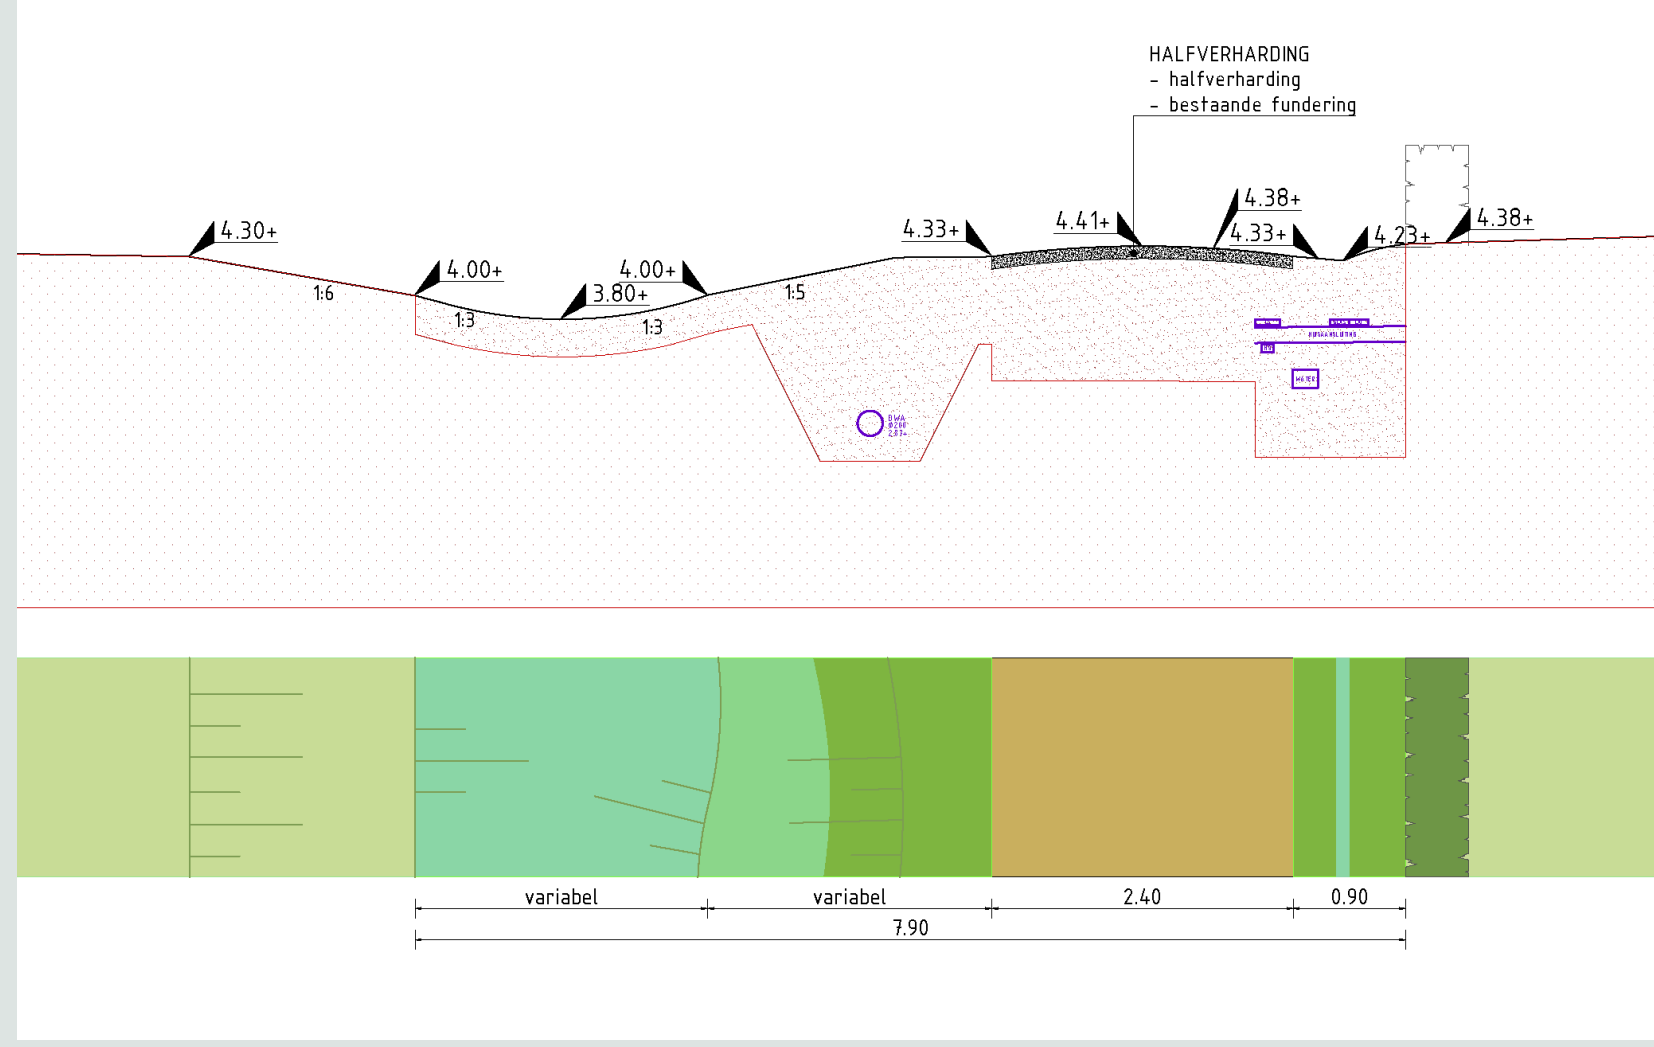

PROFIEL LOCATIE

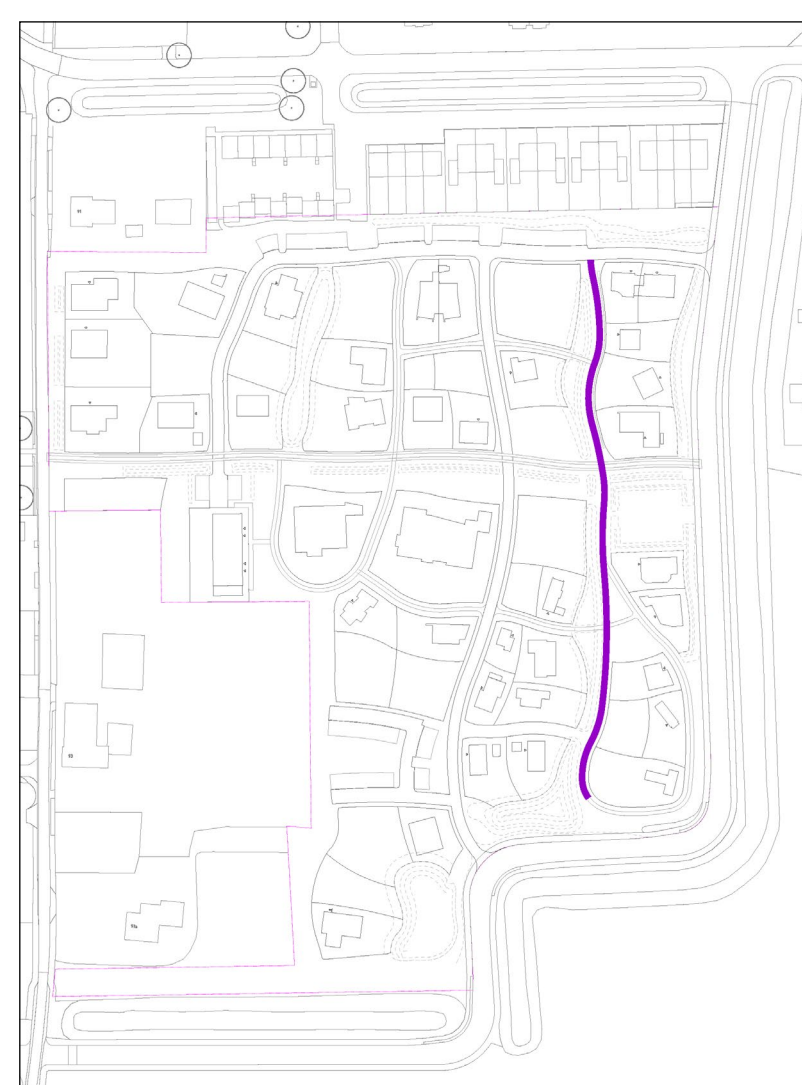


MATERIAAL GEBRUIK




PROFIEL: WOONPAD - BRANDWEERROUTE


GEREALISEERD: BOUWRIJP PROFIEL

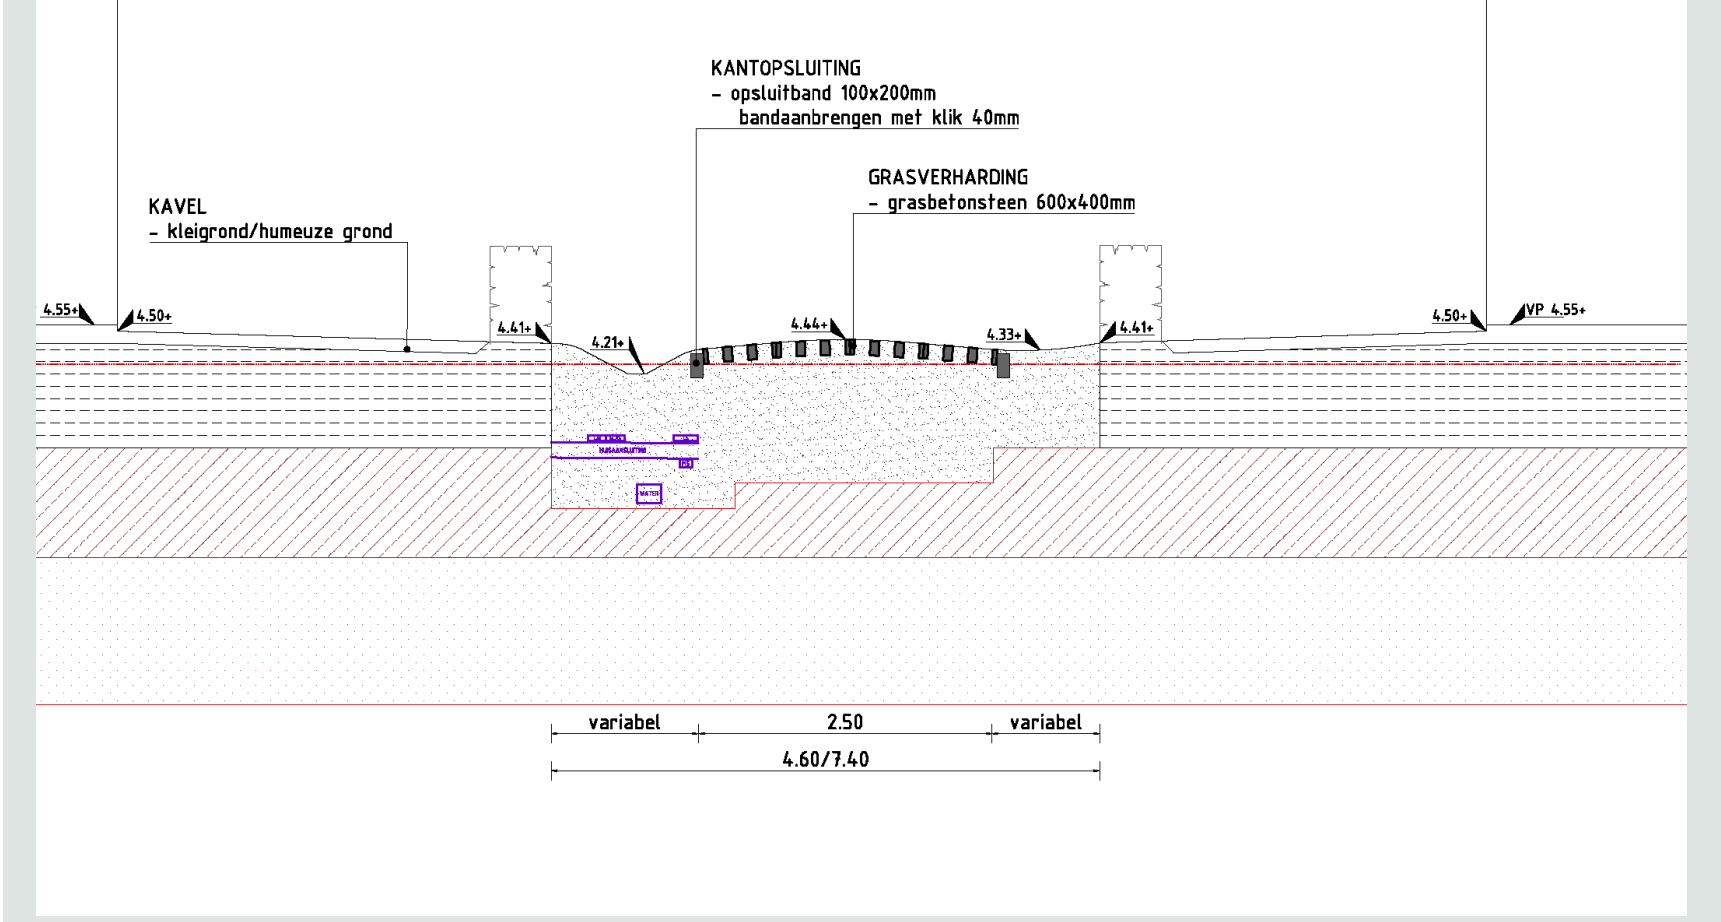

TE REALISEREN: WOONRIJP PROFIEL

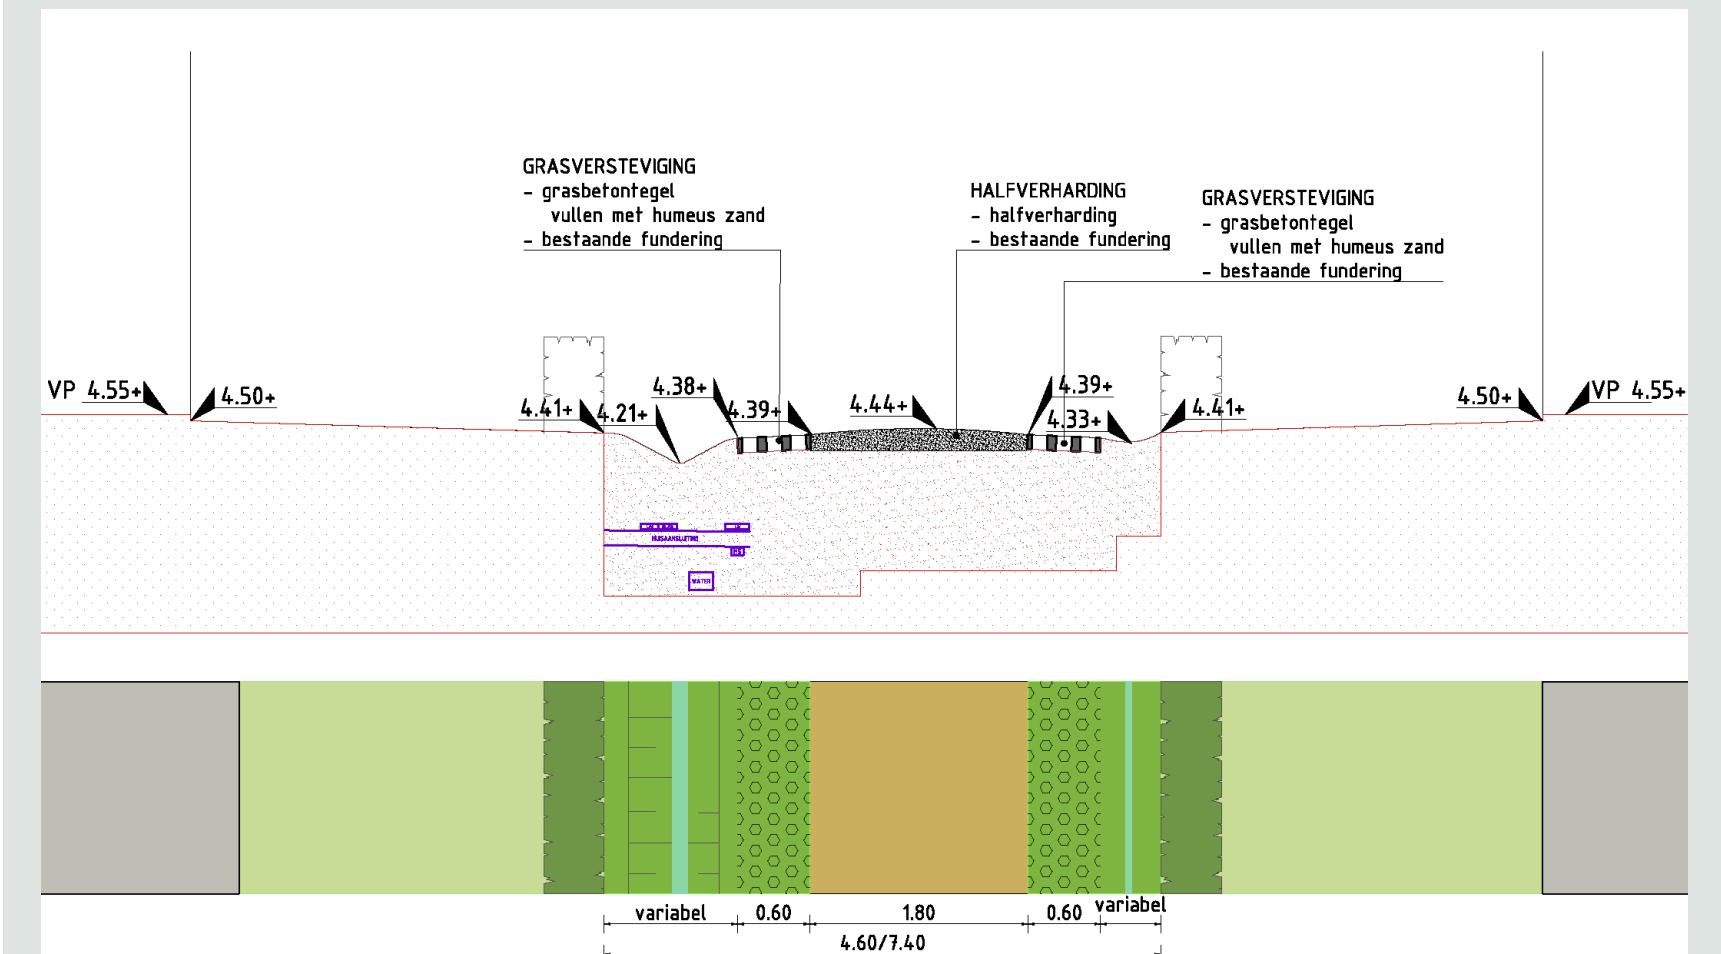


PROFIEL LOCATIE

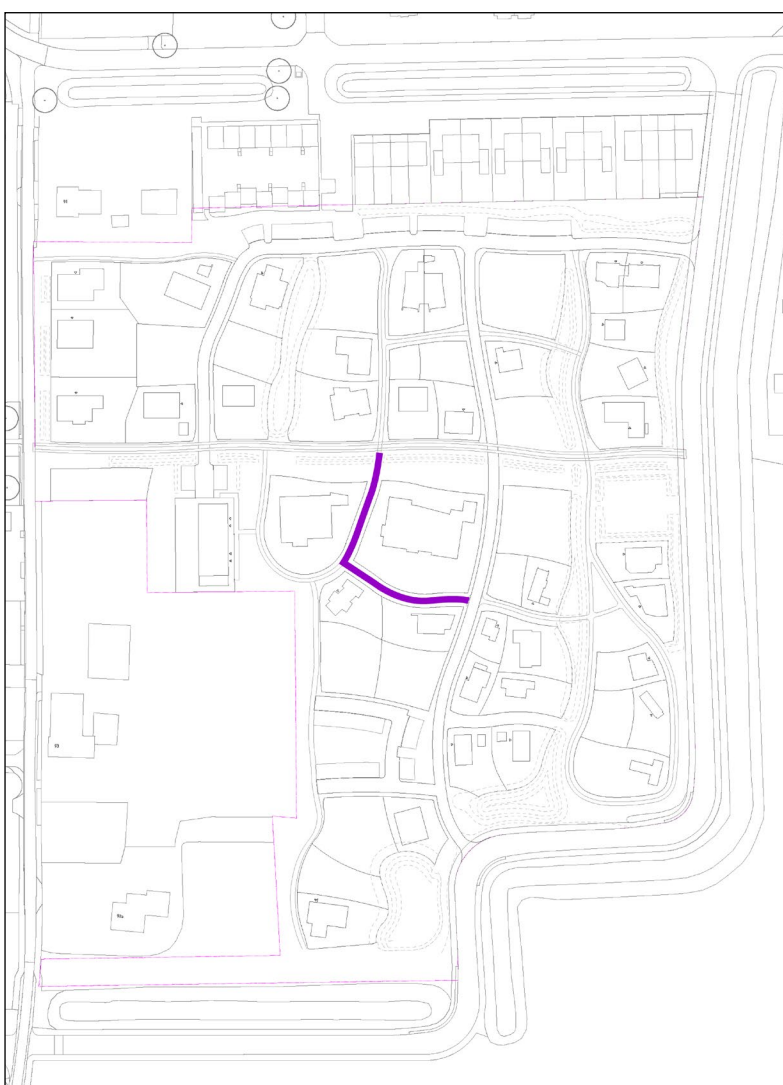


MATERIAAL GEBRUIK



DETAIL KRUISSING: OOST-WEST VERBINDING MET WANDEL/WOONPAD

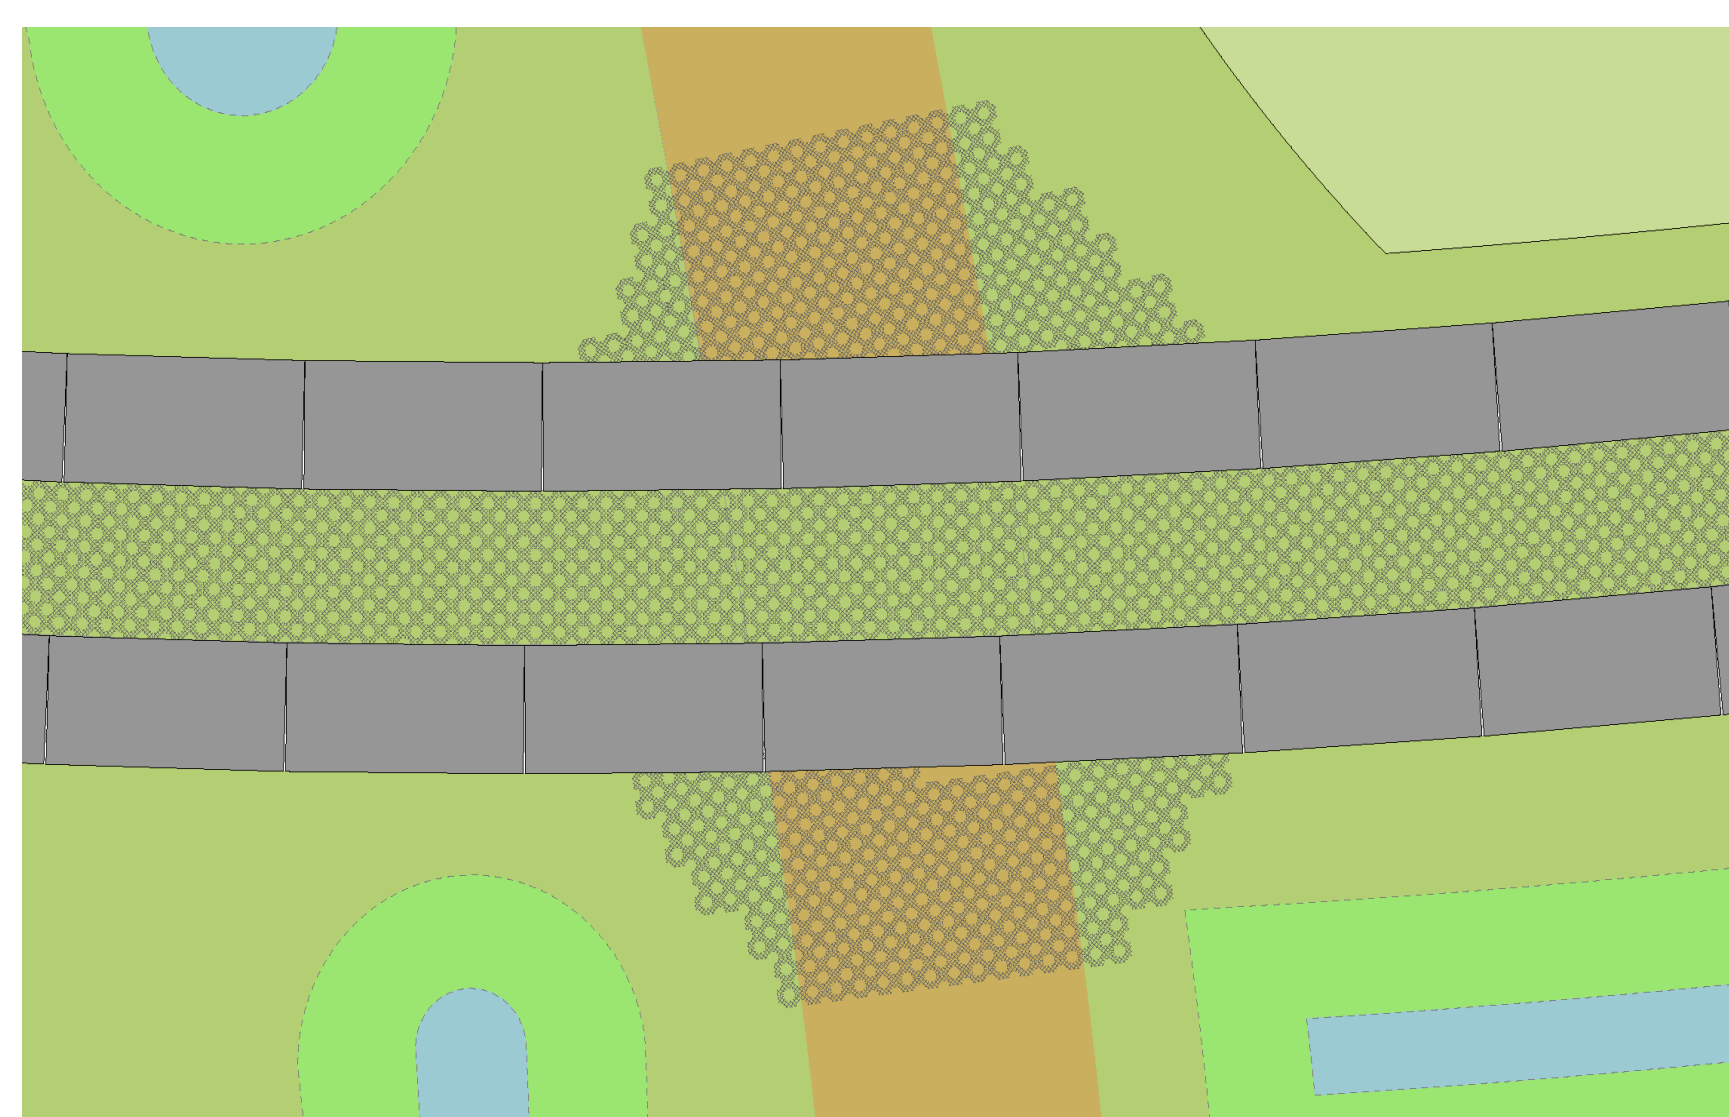

DETAIL LOCATIE

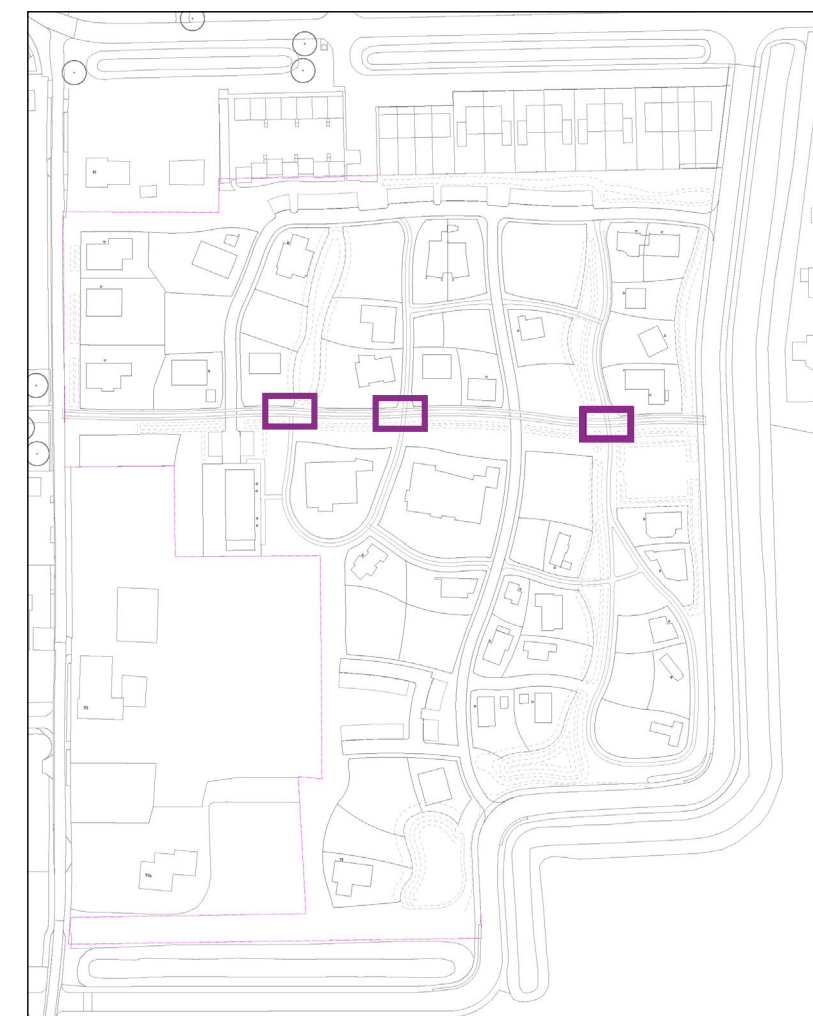

MATERIAAL GEBRUIK

