



Inrichtingsplan Vink

PROFIELEN


PROFIEL 1

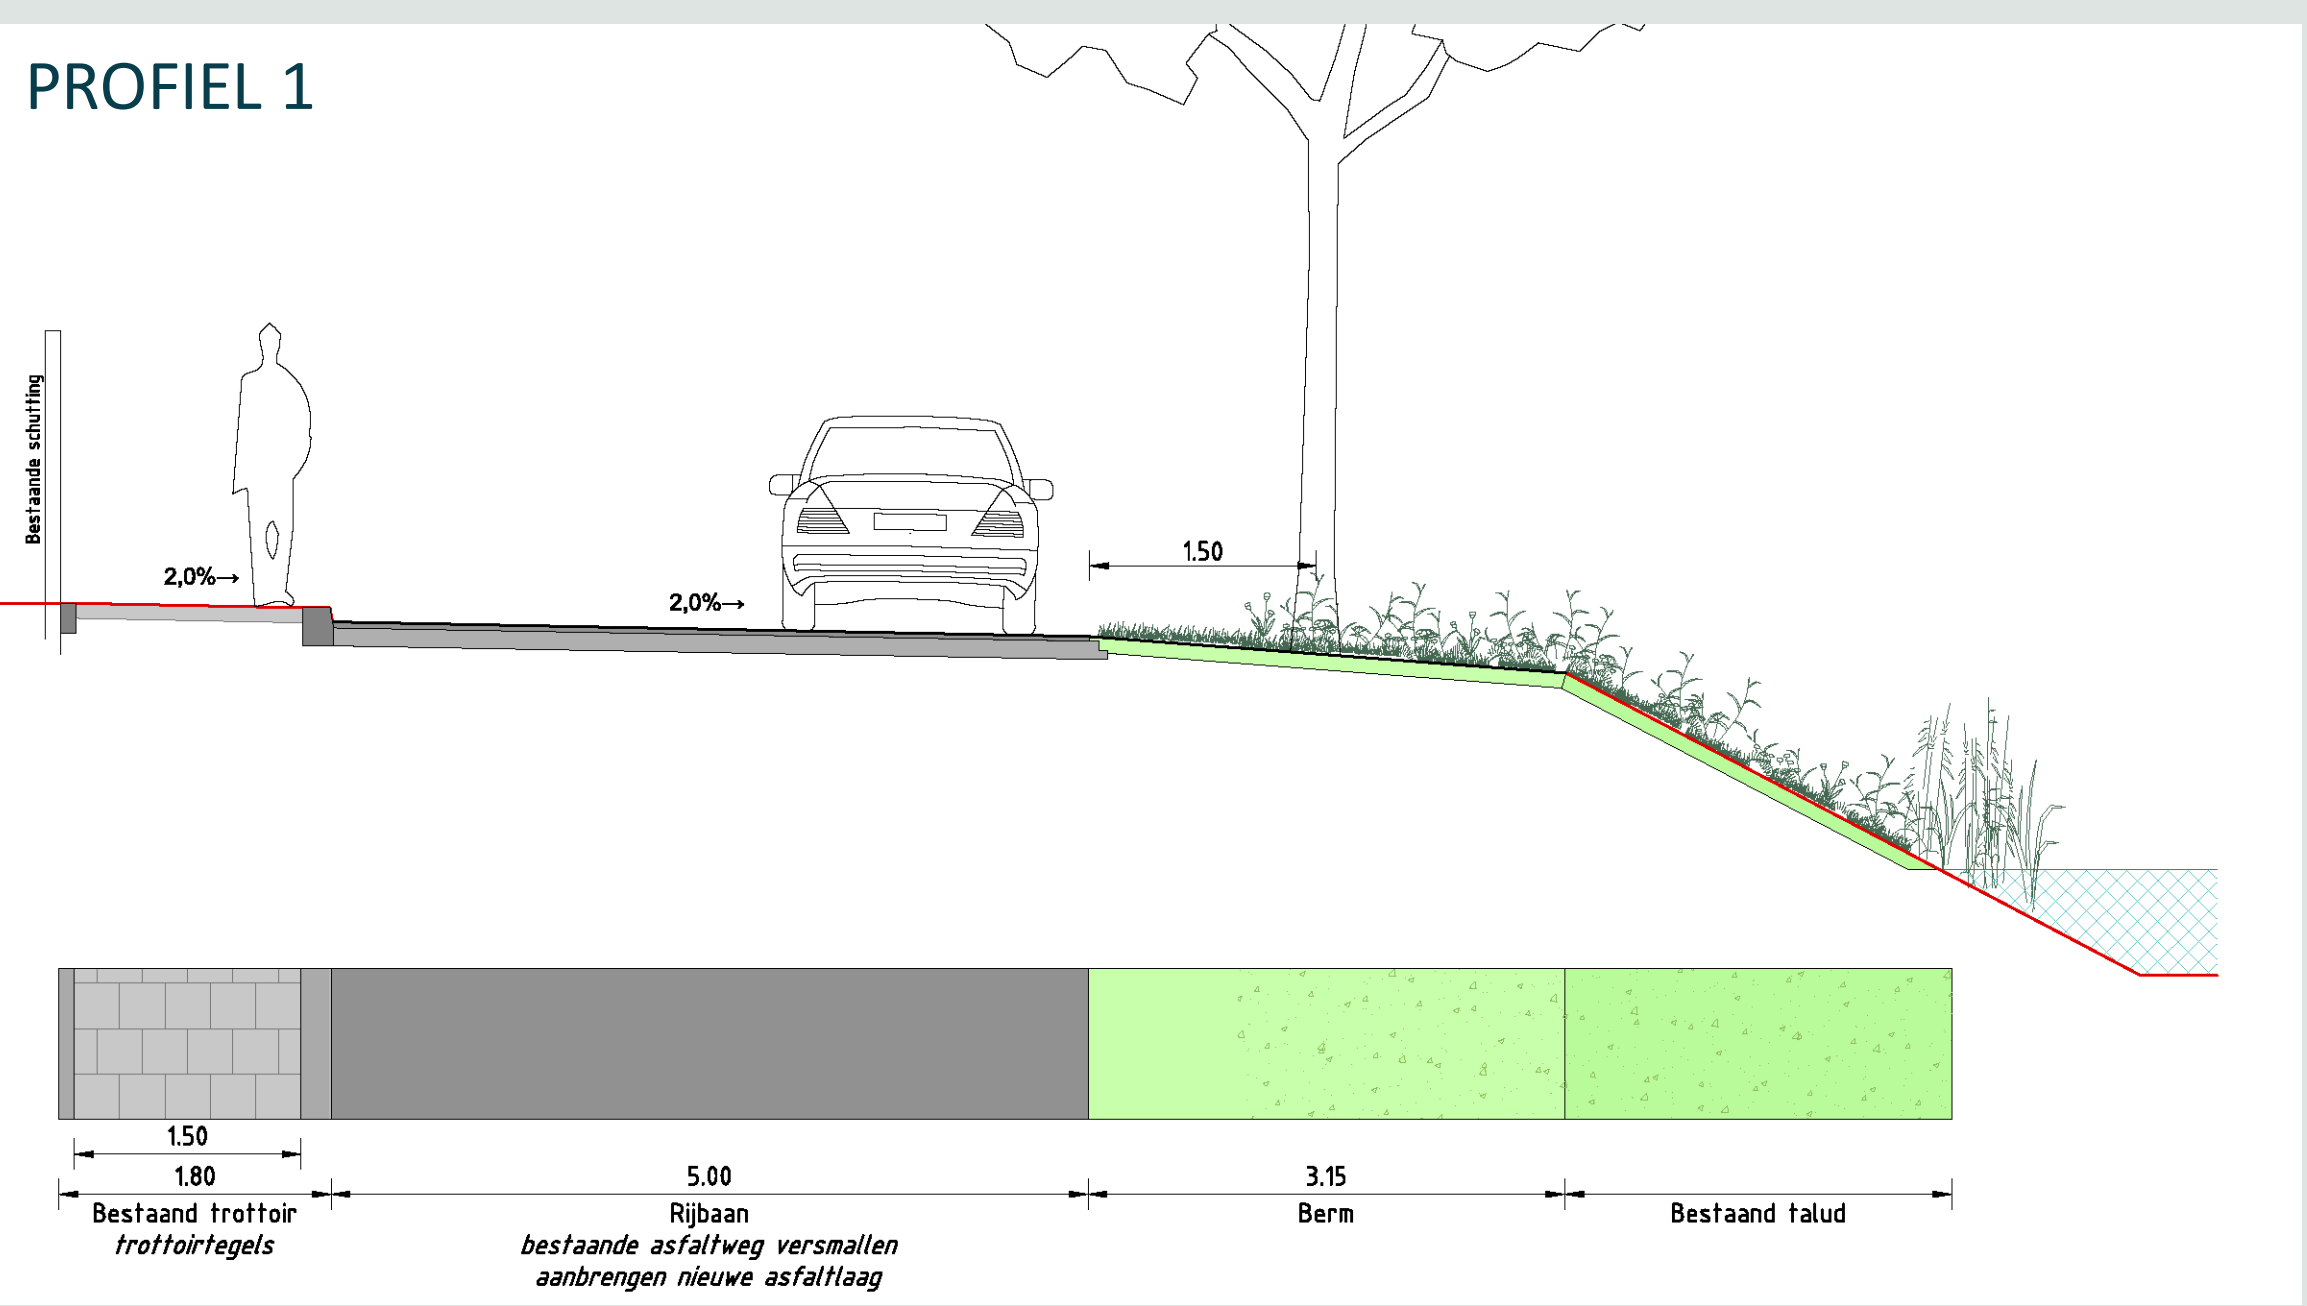


PROFIEL 2

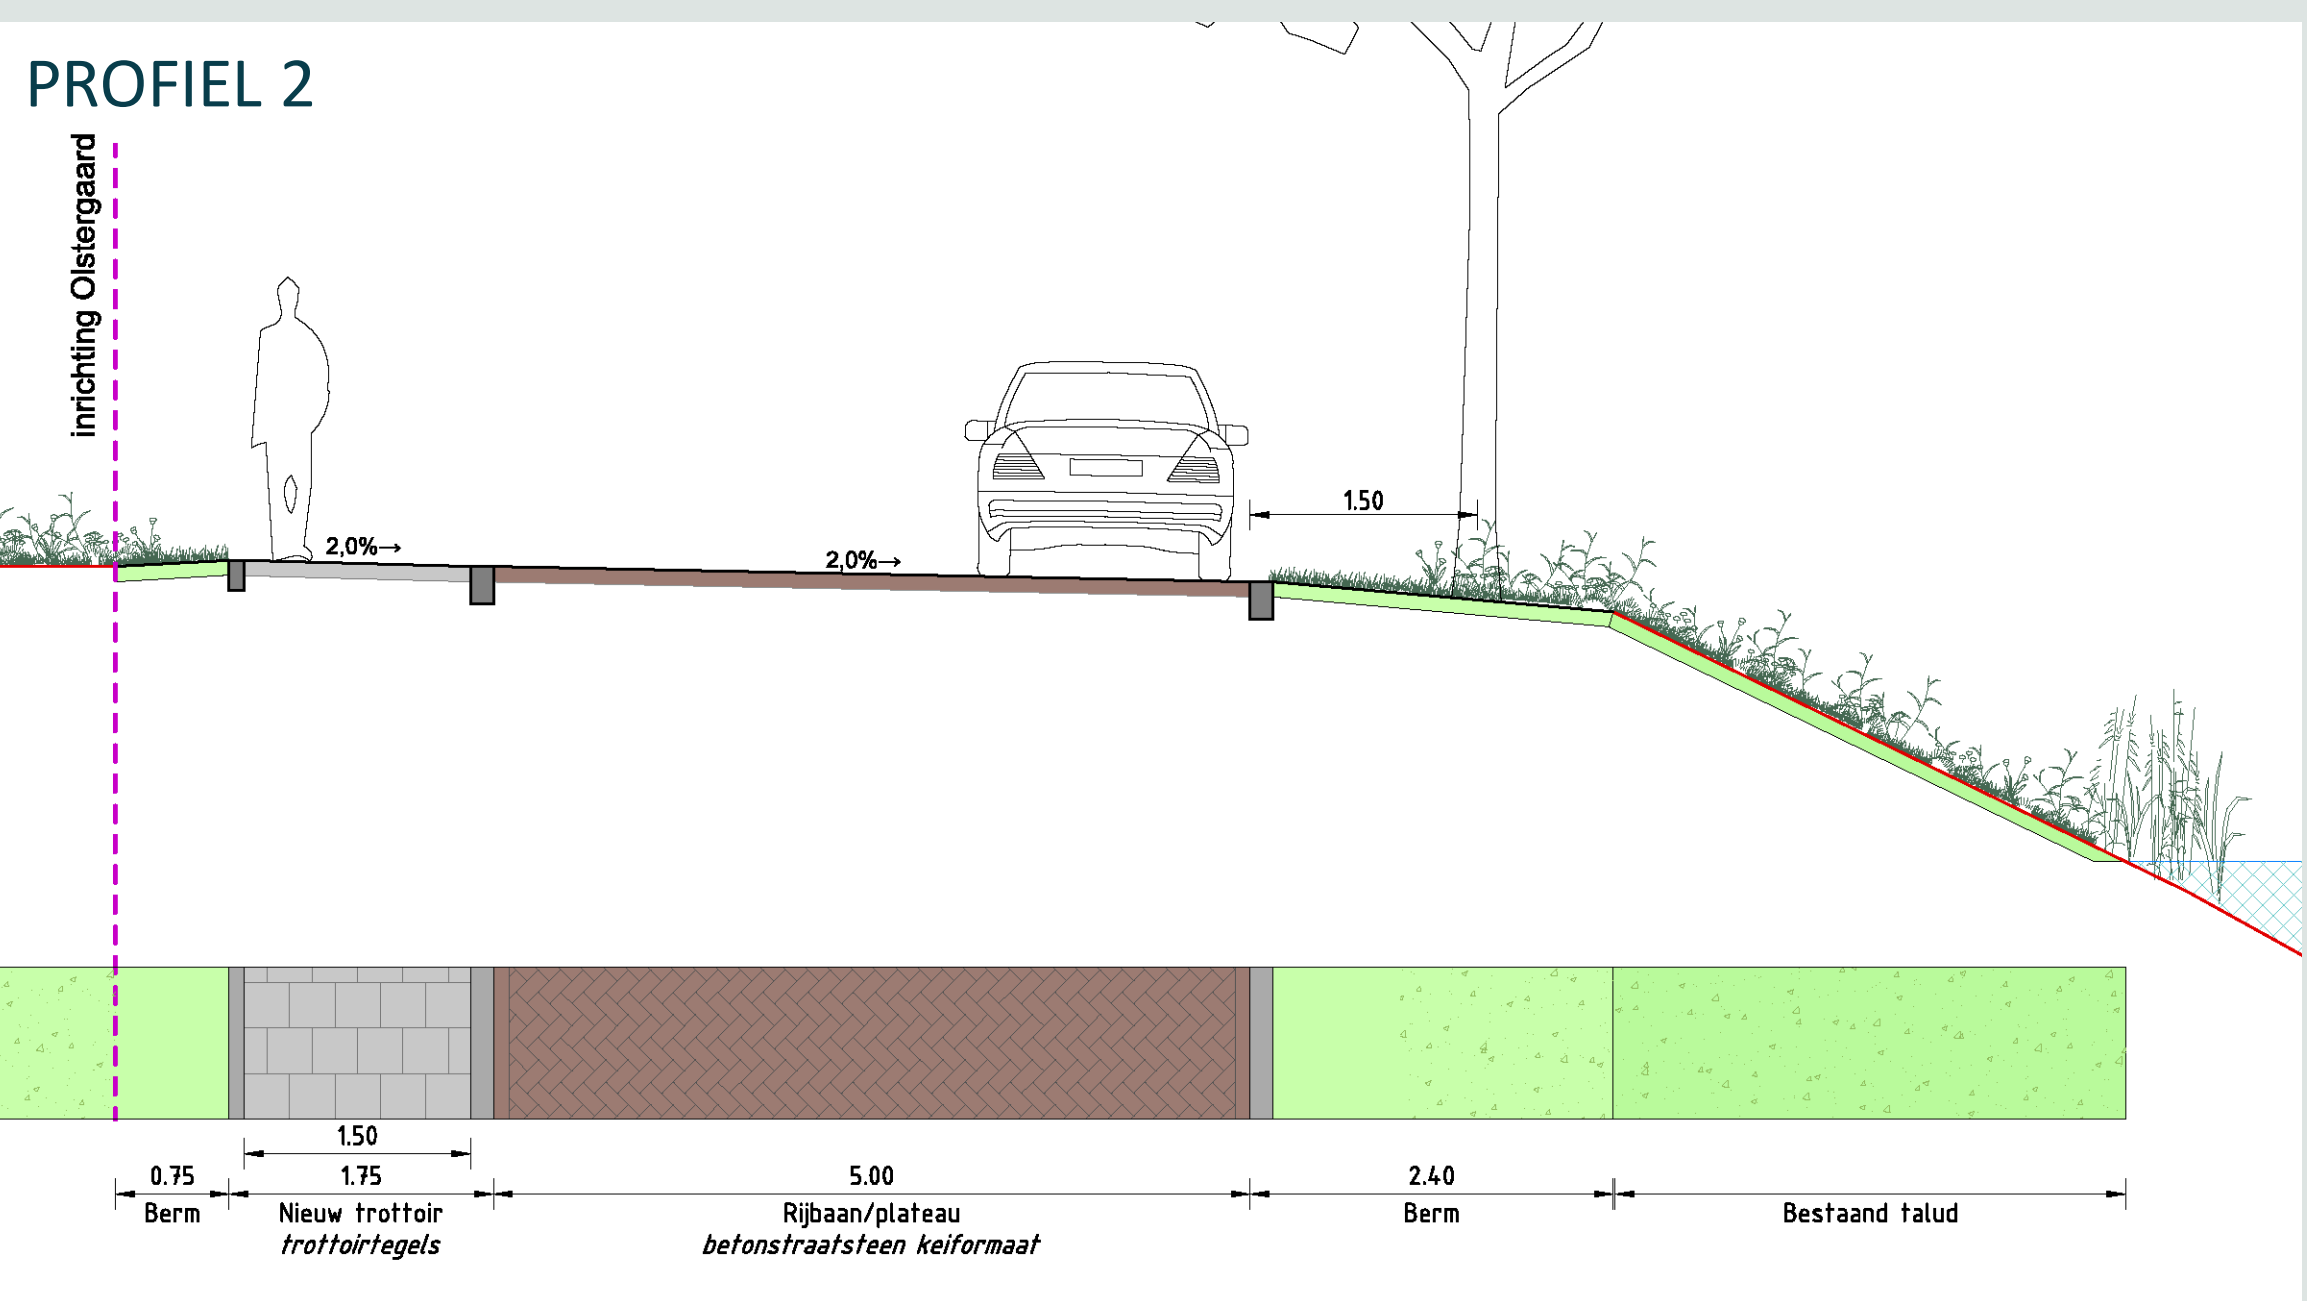

PROFIEL 3

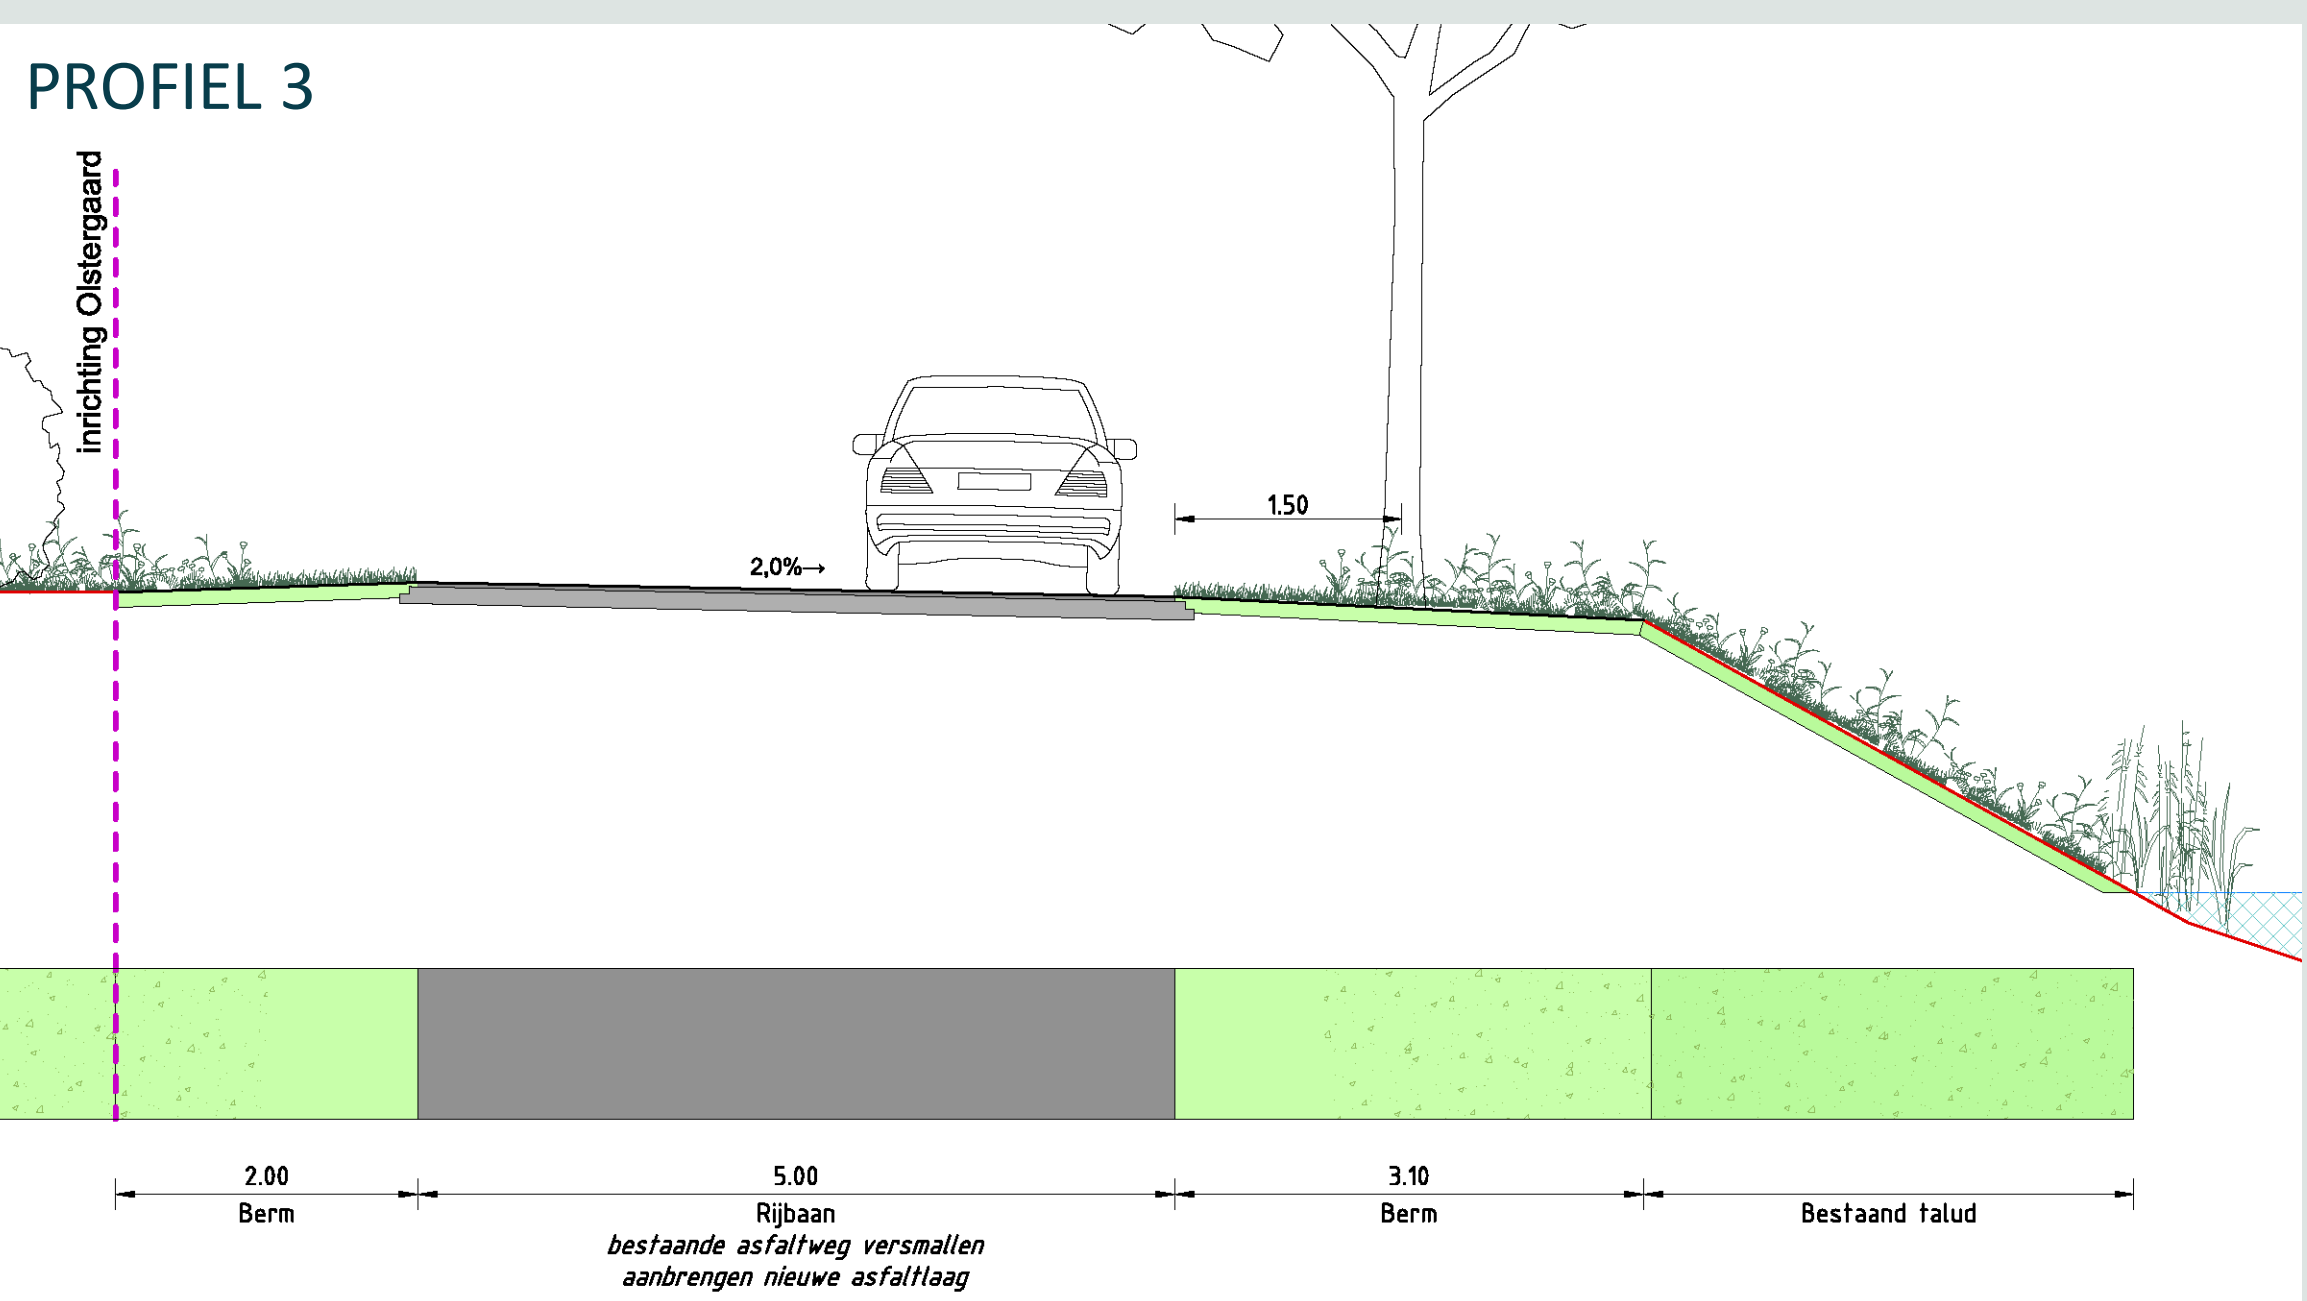

PROFIEL 4

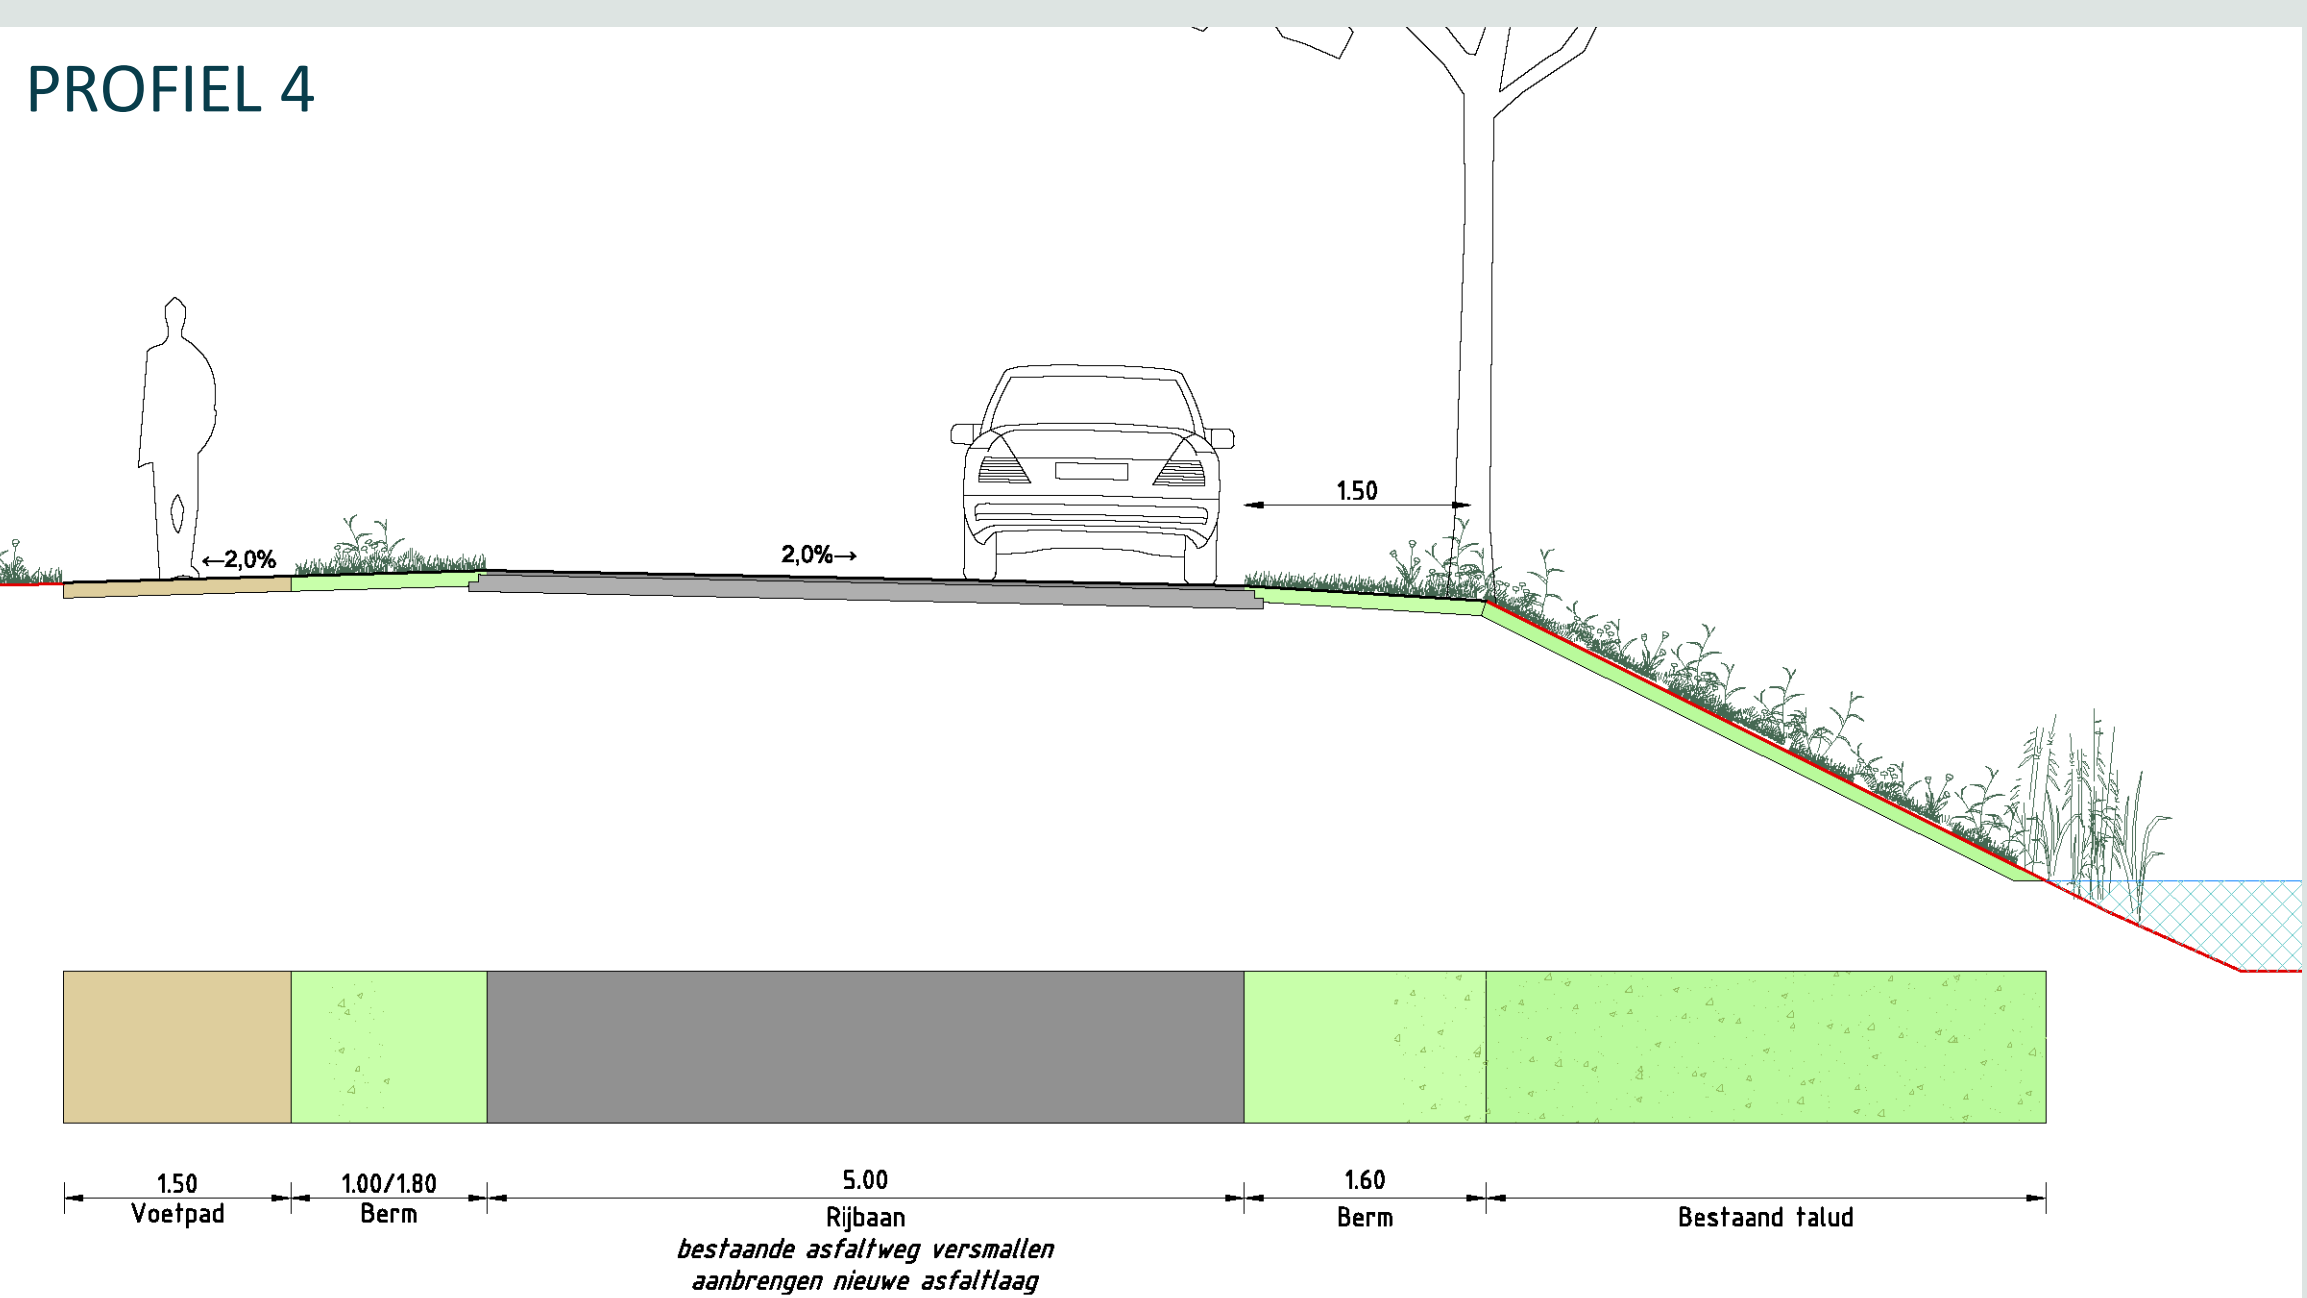

HERINRICHTINGSPLAN

MATERIAAL GEBRUIK

RIJBAAN
De bestaande rijbaan wordt voorzien van een nieuwe asfaltlaag

ELEMENTERHARDING PLATEAU'S
De verschillende plateau's worden aangebracht met donker rood/bruin kleurige betonstraatsteen. Deze betonstraatstenen zijn ook gebruikt in de Rietgors, zo ontstaat er een uniform beeld. De drempel marking wordt uitgevoerd met witte stenen.

TROTTOIR
In aansluiting op het trottoir aan de rietgors wordt het trottoir aangelegd met trottoirtegels

WANDELPAD
Langs het zuidelijke deel van de Vink tot aan de kruising Vink - Jan Schamhartstraat komt een wandelpad van Schots graniet

GRASVERSTEVIGING
Waarnodig worden in de bochten van de Vink grasbetontegels aangebracht voor de versteviging van de berm

