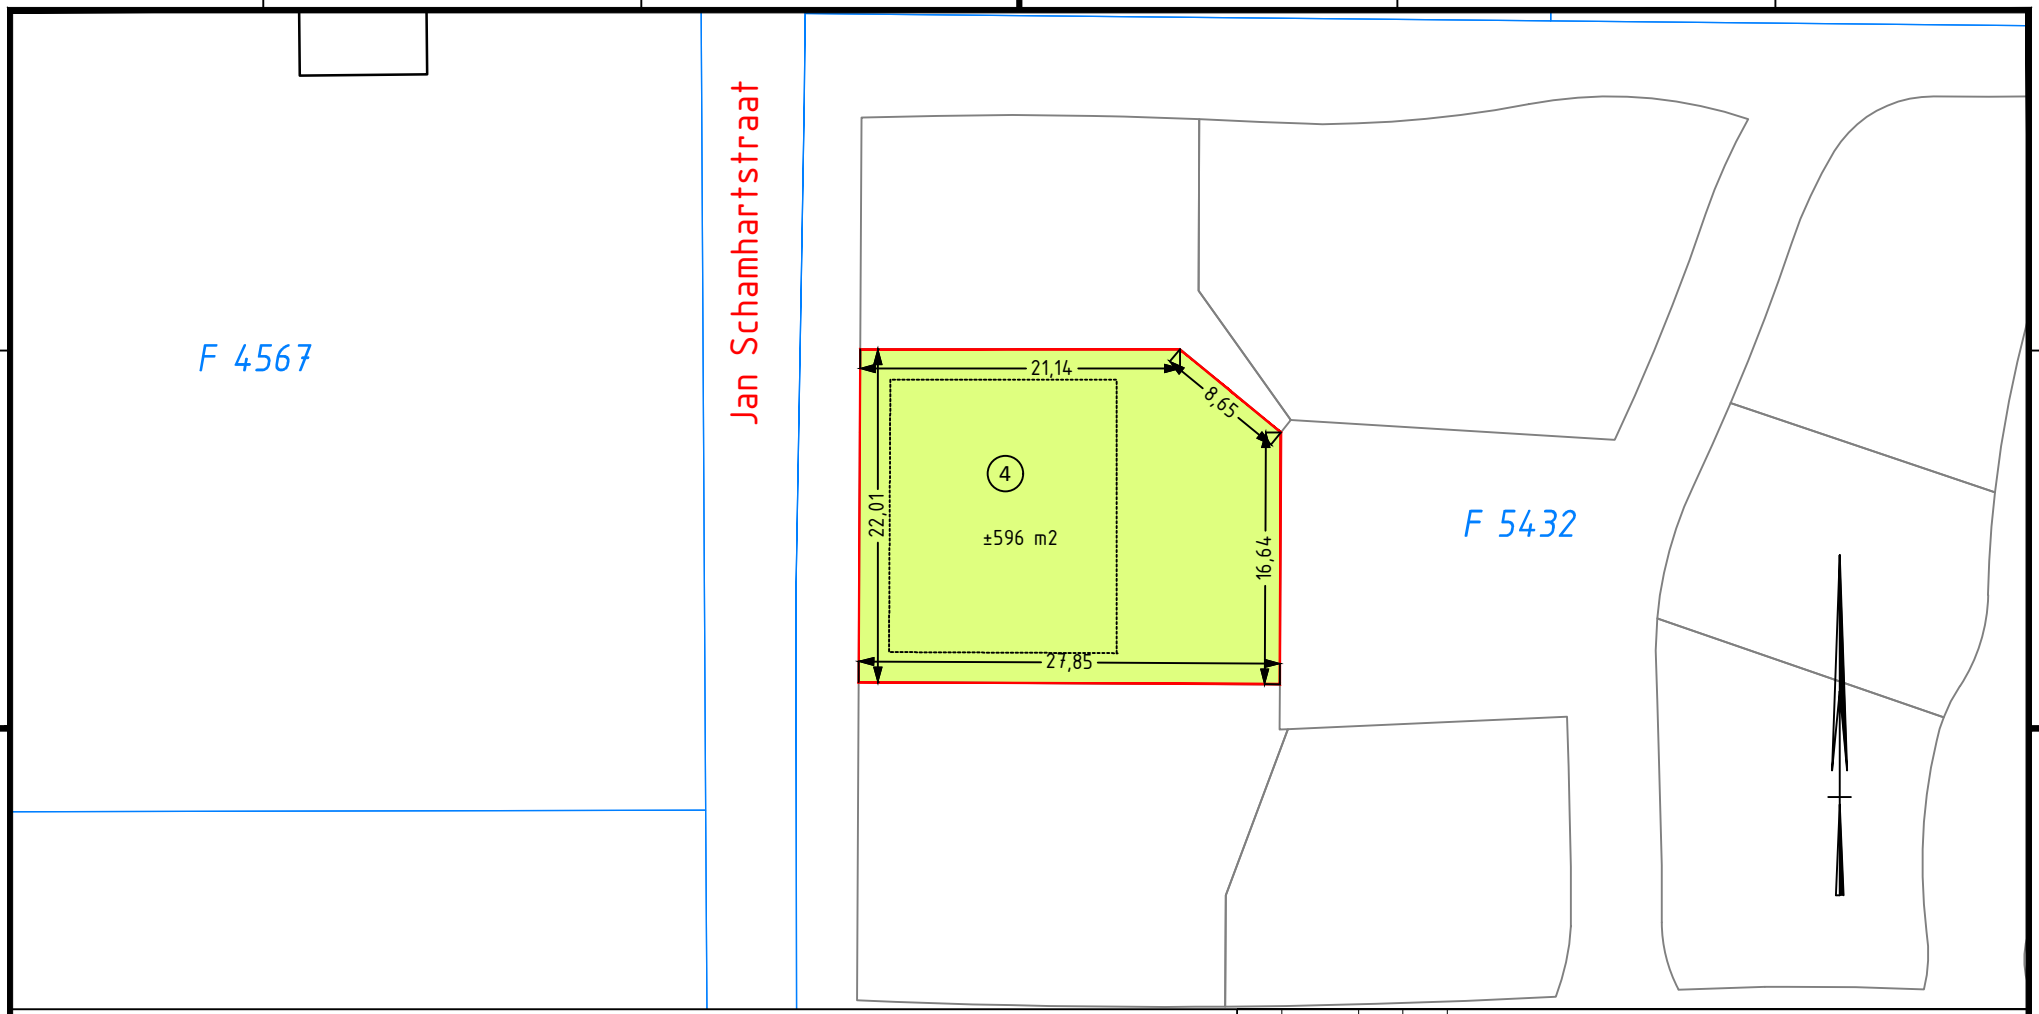


Kadastrale gemeente Olst, sectie F, perceel 5432(Ged)

0 10 20 30 40 50m

| wijz. | datum | get. | gec. | omschrijving |
|---|---|---|---|---|

opdrachtgever :
Projecten, Realisatie en Ontwikkeling(PRO)

project :
Zonnekamp-Oost, Olstergaard

onderwerp :
Grondverkoop, kavel 4

schaal : 1:500
afmeting : A4
get. HL
status :
opdr.
datum : 7 sept 2020
gec.
tekeningnummer : 202009072
blad : 4 van 51

Team Ontwikkeling,
Realisatie en
Gegevensbeheer GEO

Grote kerkhof 1
Postbus 5000
7400 GC Deventer
tel. (0570) 693911
e-mail: gemeente@deventer.nl