

1

2


3

4


5

6


Rietgors

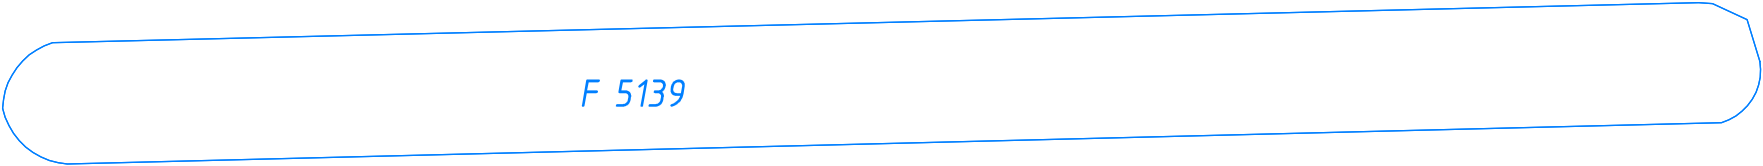

F 5139

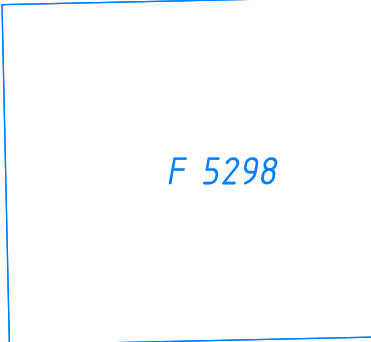

F 5298

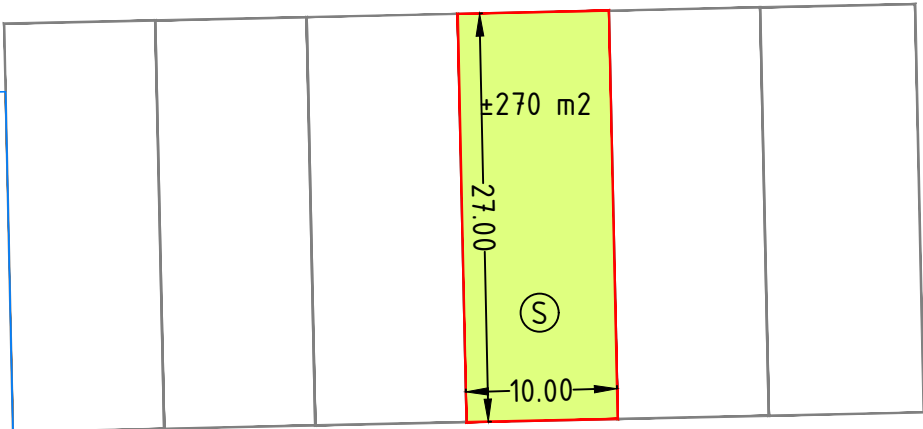

±270 m²
 27.00
 10.00

Ⓢ

F 5309



A

B

C

D

Kadastrale gemeente Olst, sectie F, perceel 5309(ged).

paraaf koper:	paraaf verkoper:

opdrachtgever :

Ruimte en Samenleving

project :
 Zonnekamp-Oost, Rietgors, woonveld D

onderwerp :
 Grondverkoop, kavel S

schaal : 1:500	get. HL
afmeting : A4	opdr.
status :	gec.
datum : 30sept 2019	blad :
tekeningnummer : OW 2019-78	



Informatievoorziening DOWR gemeenten
 Functioneel beheer - Geo

Grote Kerkhof 1
 Postbus 5000
 7400 GC Deventer
 tel. (0570) 693911
 fax (0570) 693950
 e-mail: gemeente@deventer.nl