

1

2

3

4

5


6

A

B

C

D

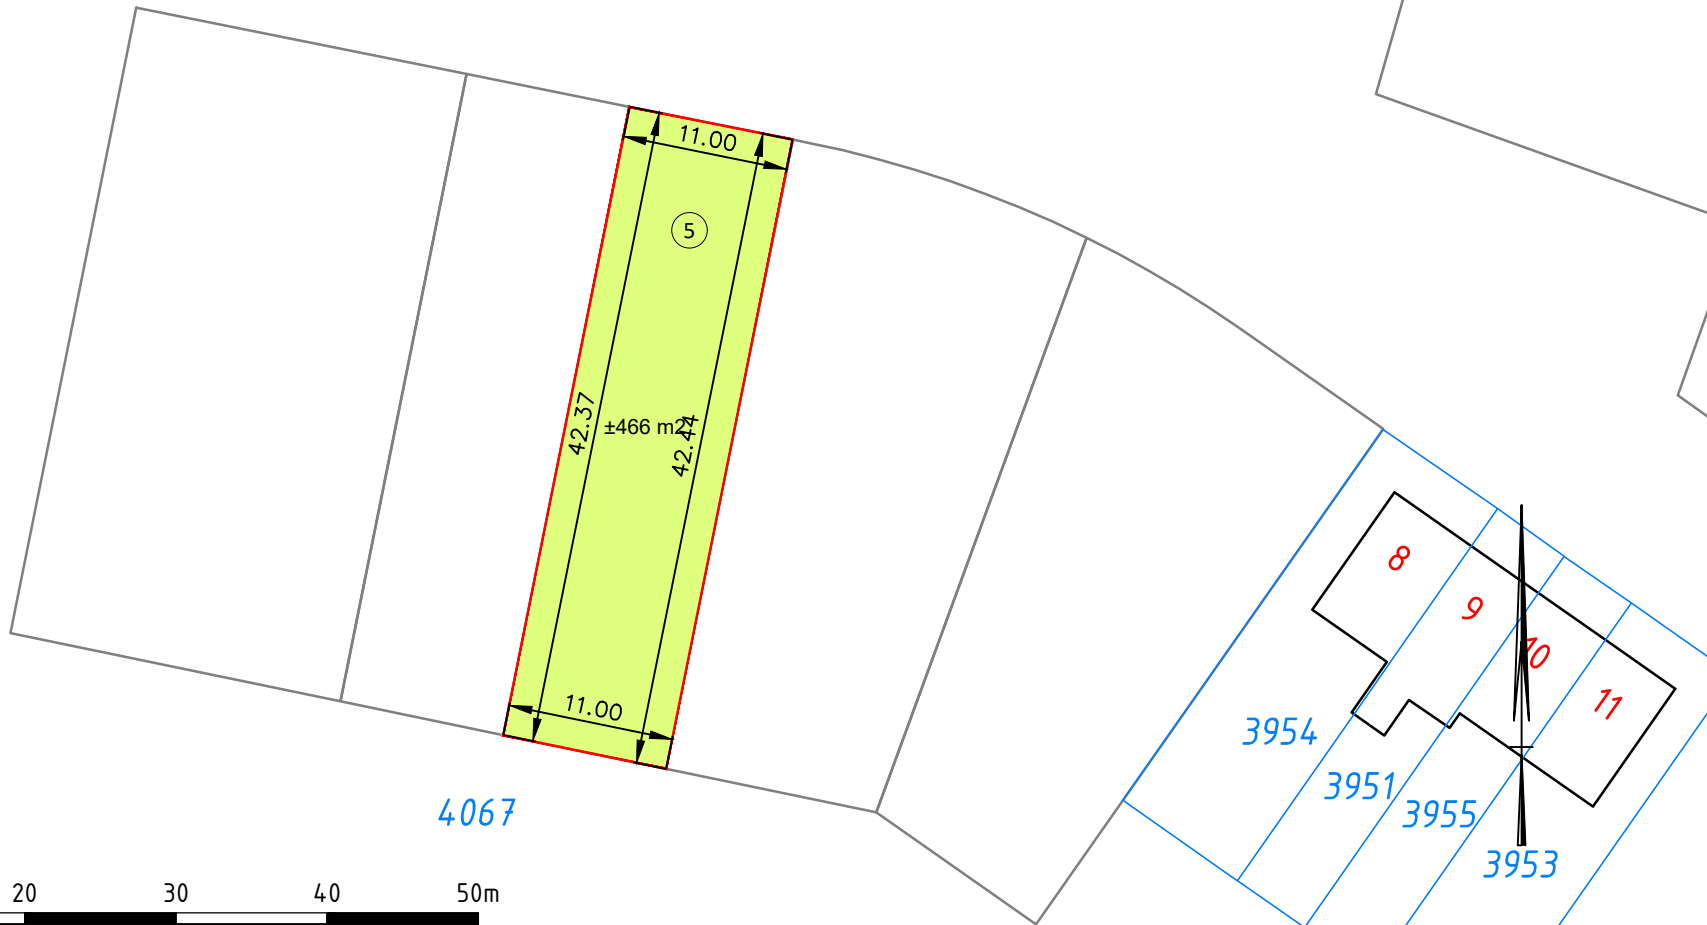

4067

3954

3951

3955

3953

8

9

10

11

11.00

11.00

42.37

±466 m

5

42.44



Kadastrale gemeente Olst, sectie H, perceel 4067(Ged)

Paraaf Verkoper:	Paraaf koper a:	Paraaf koper b:
------------------	-----------------	-----------------

wijz.	datum	get.	gec.	omschrijving

opdrachtgever :		schaal : 1:500
Ruimte en Samenleving		afmeting : A4
project :		get. HL
Plan Veldwachter, Wesepe		status :
onderwerp :		opdr.
Veldwachter 5		datum : 30 okt 2018
		gec.
		tekeningnummer :
		OW2018-96-5
		blad :
		van



Team Ontwikkeling,
Realisatie en
Gegevensbeheer GEO

Grote kerkhof 1
Postbus 5000
7400 GC Deventer
tel. (0570) 693911
e-mail: gemeente@deventer.nl