


42

Raalterweg

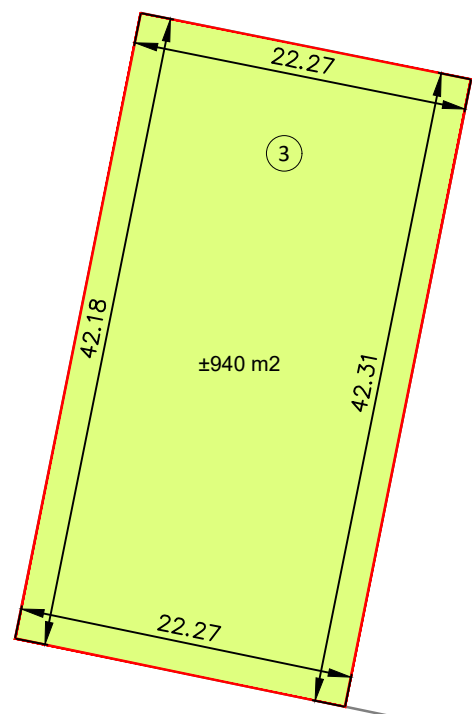

4067

3954

39



Kadastrale gemeente Olst, sectie H, perceel 4067(Ged)

| | | |
|------------------|-----------------|-----------------|
| Paraaf Verkoper: | Paraaf koper a: | Paraaf koper b: |
|------------------|-----------------|-----------------|

| wijz. | datum | get. | gec. | omschrijving |
|-------|-------|------|------|--------------|
| | | | | |
| | | | | |
| | | | | |
| | | | | |

| | | | |
|--------------------------|--|---------------------|---------|
| opdrachtgever : | | schaal : 1:500 | |
| Ruimte en Samenleving | | afmeting : A4 | get. HL |
| project : | | status : | opdr. |
| Plan Veldwachter, Wesepe | | datum : 30 okt 2018 | gec. |
| onderwerp : | | tekeningnummer : | blad : |
| Veldwachter 3 | | OW2018-96-3 | van |



Team Ontwikkeling,
Realisatie en
Gegevensbeheer GEO

Grote kerkhof 1
Postbus 5000
7400 GC Deventer
tel. (0570) 693911
e-mail: gemeente@deventer.nl