

1

2

3

4

5


6

A

B

C

D

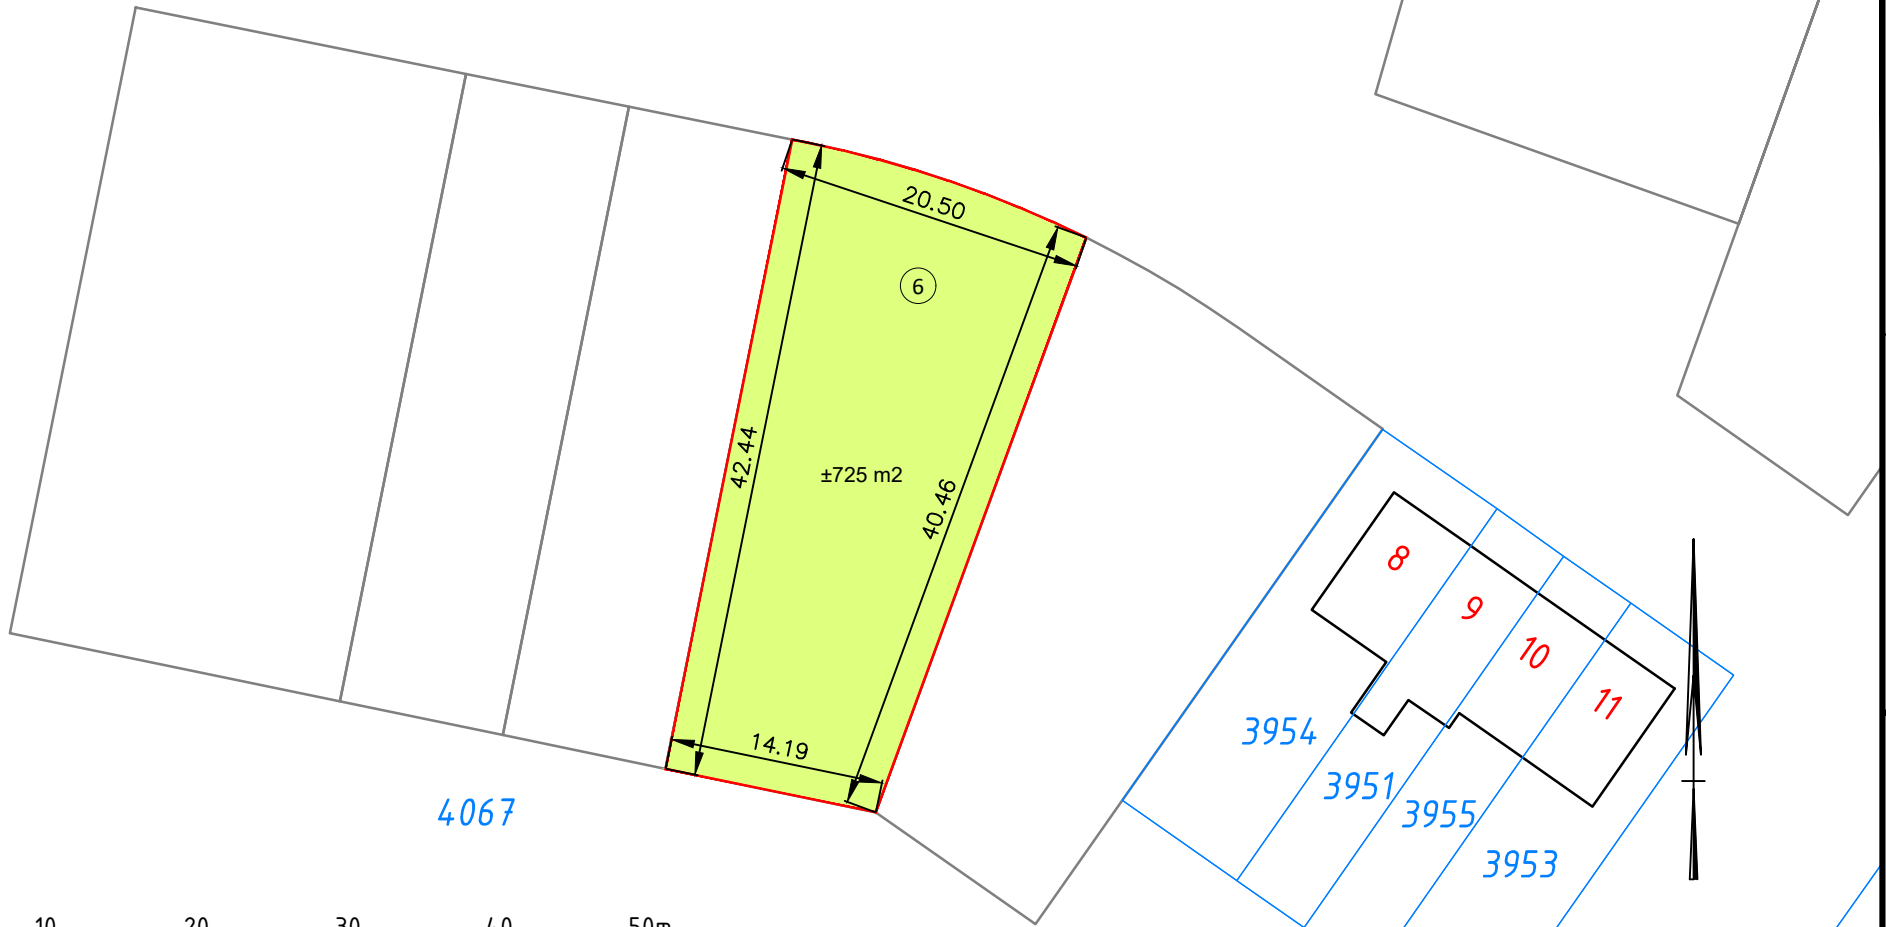

4067

3954

3951

3955

3953

8

9

10

11

±725 m2

6

42.44

20.50

40.46

14.19



Kadastrale gemeente Olst, sectie H, perceel 4067(Ged)

Paraaf Verkoper:

Paraaf koper a:

Paraaf koper b:

wijz.	datum	get.	gec.	omschrijving

opdrachtgever :		schaal : 1:500	
Ruimte en Samenleving		afmeting : A4	get. HL
project :		status :	opdr.
Plan Veldwachter, Wesepe		datum : 30 okt 2018	gec.
onderwerp :		tekeningnummer :	blad :
Veldwachter 6		OW2018-96-6	van



Team Ontwikkeling,
Realisatie en
Gegevensbeheer GEO

Grote kerkhof 1
Postbus 5000
7400 GC Deventer
tel. (0570) 693911
e-mail: gemeente@deventer.nl