

1


2

3

4

5

6

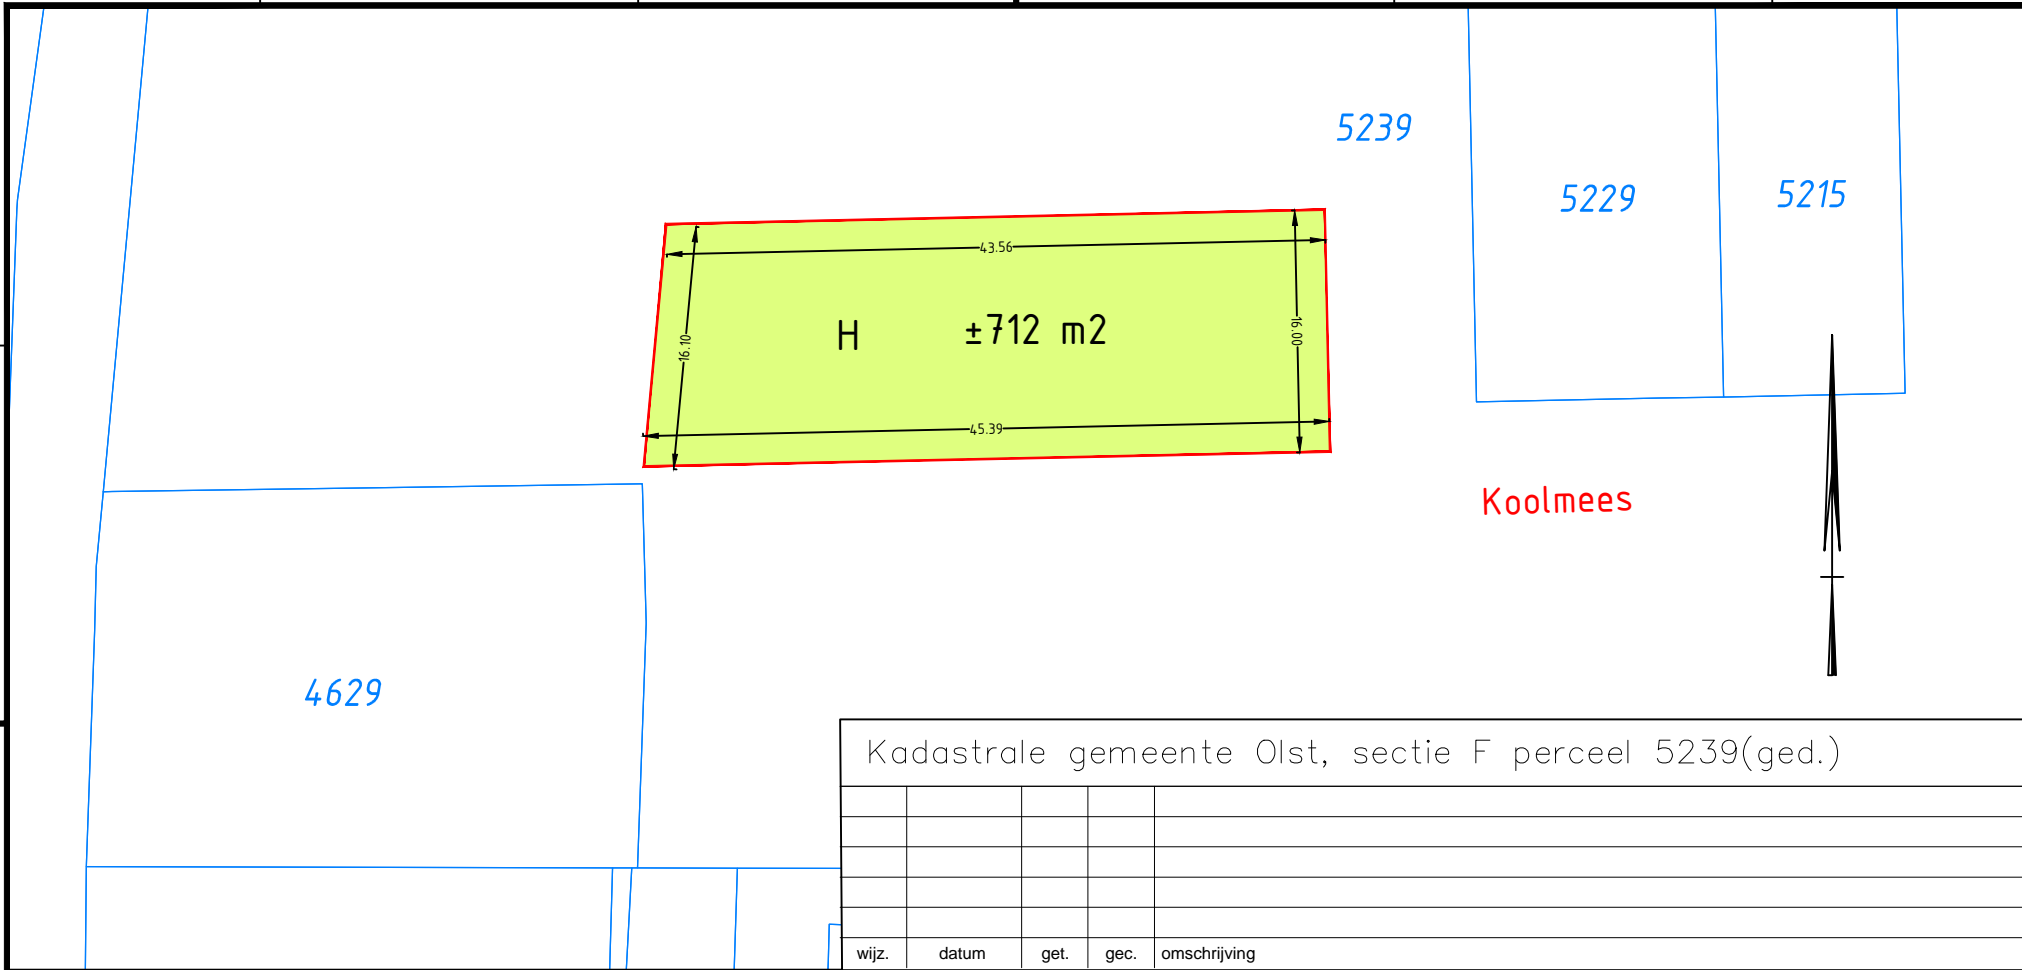

4629

5239

5229

5215

H ±712 m2

Koolmees

Kadastrale gemeente Olst, sectie F perceel 5239(ged.)

wijz.	datum	get.	gec.	omschrijving



opdrachtgever :

Ruimte en Samenleving

project :
Zonnekamp-Oost, woonveld E en F

onderwerp :
Grondverkoop, kavel H

schaal : 1:500	
afmeting : A4	get. HL
status :	opdr.
datum : 16 juli 2018	gec.
tekeningnummer : OW 2018-63-H	blad :



Informatievoorziening DOWR gemeenten
Functioneel beheer - Geo

Grote Kerkhof 1
Postbus 5000
7400 GC Deventer
tel. (0570) 693911
fax (0570) 693950
e-mail: gemeente@deventer.nl

A

B

C

D