


Koolmees

4629

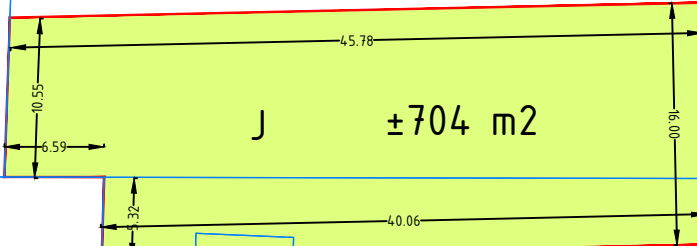

J ±704 m²

5239

3160



89

4988

2826

4989

Kadastrale gemeente Olst, sectie F perceel 5239, 2826 en 4989(allen ged.)

wijz.	datum	get.	gec.	omschrijving

4990

49



opdrachtgever :

Ruimte en Samenleving

project :

Zonnekamp-Oost, woonveld E en F

onderwerp :

Grondverkoop, kavel J

schaal : 1:500

afmeting : A4

status :

datum : 16 juli 2018

tekeningnummer :

OW 2018-63-J

get. HL

opdr.

gec.

blad :



Informatievoorziening DOWR gemeenten
Functioneel beheer - Geo

Grote Kerkhof 1
Postbus 5000
7400 GC Deventer
tel. (0570) 693911
fax (0570) 693950
e-mail: gemeente@deventer.nl